



临翔区自然资源局批前公示

根据《中华人民共和国城乡规划法》、《云南省城乡规划条例》和《临沧市城乡规划公开公示实施办法》，现将圈掌社区农贸巷罗某明户《建设工程规划许可证》进行批前公示。如有异议，欢迎提出意见建议。


项目名称	罗某明户私宅建设项目
类型	批前公示
公示类别	建设工程规划许可证
建设单位	罗某明
用地位置	位于圈掌街南面，农贸巷（南天商贸城）西面，林翔时代广场东面
拟建设规模	总建筑面积 223.6 平方米（原有 118.16 平方米，新增 105.44 平方米，住房困难户增建）
公示期限	7 个工作日（2022 年 3 月 7 日 至 2022 年 3 月 15 日）
联系电话	0883-2153881（国土空间和城乡规划股）
联系邮箱	Lxzrzycxgh@163.com
说明	1.书面反馈（申请）意见发表时间或邮戳日不应超过公示期的最后一天 24:00 前,逾期视为无效意见。2.书面意见应注明真实联系人姓名、联系方式。3.信件寄往“临沧市临翔区迎宾路 113 号临沧市临翔区自然资源局(请注明“规划公示”字样)。
公示网址	http://www.ynlx.gov.cn/lxqrmzf/lxqrmzf/zdlygk74/gtzyxxgkzl/cxghgkgs/pqgs/index.html
附件	<u>罗某明户私宅建设方案</u> (图纸为公示稿，以最终审核图纸为准)

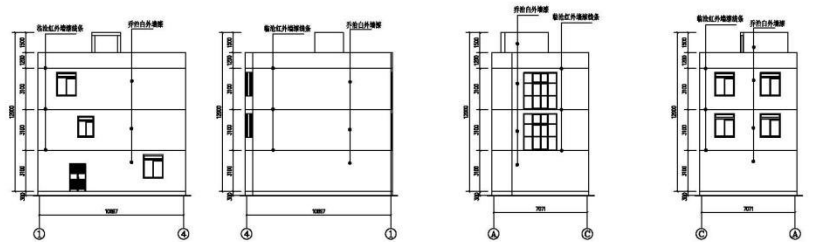

①~④立面图 1:300 ④~①立面图 1:300 A~C立面图 1:300 C~A立面图 1:300

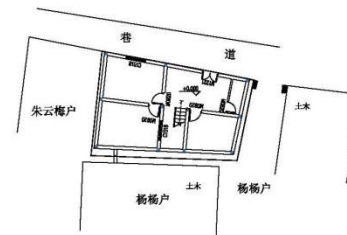

总平面布置图 1:300

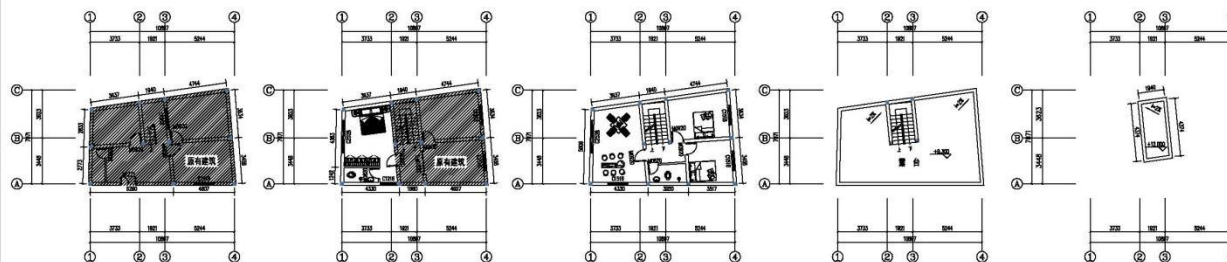

一层平面图 1:300 二层平面图 1:300 三层平面图 1:300 四层平面图 1:300 屋面平面图 1:300

门窗表				
序号	窗型	尺寸(mm)	数量	备注
窗W	W020	800x2000	3	落地窗
	W030	800x2000	8	落地窗
	W021	1200x2100	1	落地窗
	W030	1800x2000	1	落地窗
门M	M020	1200x2100	1	落地窗
	M030	1800x2000	1	落地窗
	M040	1800x2000	1	落地窗

经济技术指标	
宗地面积	80.11平方米
建筑占地面积	71.18平方米
原有建筑面积	118.16平方米
新建建筑面积	105.44平方米
建筑总面积	223.60平方米

设计	杨宏业	15334414244
绘图		
审核		
审定		
校对		
设计	罗永明	
工名	个人自建住房	
专业	建筑	图号
比例	1:300	日期 2022年03月