



临翔区自然资源局批前公示

根据《中华人民共和国城乡规划法》、《云南省城乡规划条例》和《临沧市城乡规划公开公示实施办法》，现将南翔路张某户《建设工程规划许可证》进行批前公示。如有异议，欢迎提出意见建议。


项目名称	张某户个人建房建设项目
类型	批前公示
公示类别	建设工程规划许可证
建设单位	张某
用地位置	位于西环线东面，花果山训练基地西北面
拟建设规模	200 平方米（D 级危房拆除重建）
公示期限	7 个工作日（2021 年 11 月 19 日 至 2021 年 11 月 29 日）
联系电话	0883-2153881（国土空间和城乡规划股）
联系邮箱	Lxzrzcgh@163.com
说明	1.书面反馈（申请）意见发表时间或邮戳日不应超过公示期的最后一天 24:00 前，逾期视为无效意见。2.书面意见应注明真实联系人姓名、联系方式。3.信件寄往“临沧市临翔区迎宾路 113 号临沧市临翔区自然资源局(请注明“规划公示”字样)。
公示网址	http://www.ynlx.gov.cn/lxqrmzf/lxqrmzf/zdlygk74/gtzyxxgkzl/cxghgkgs/pqgs/index.html
附件	张某户个人建房建设方案 (图纸为公示稿，以最终审核图纸为准)

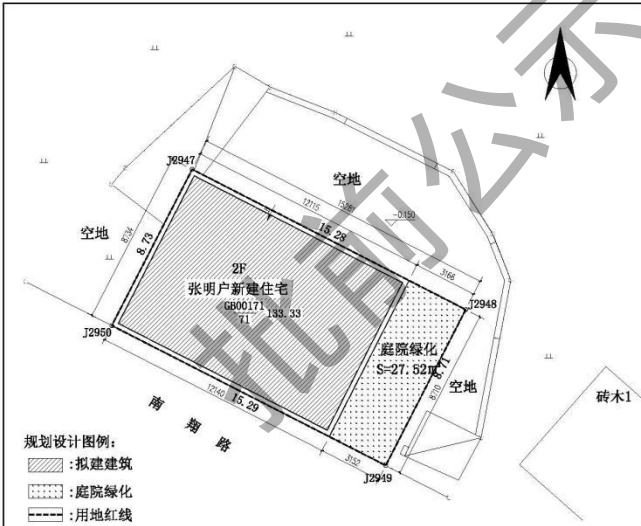


南翔路84号张明户房屋报建 综合经济技术指标表			
用地红线面积:	133.33m²	容积率:	1.50
建筑占地面积:	105.8m²	建筑密度:	79%
庭院绿化面积:	27.52m²	绿化率:	20.6%
总建筑面积:	200m²	设计人员:	陈栋滨 14769095294

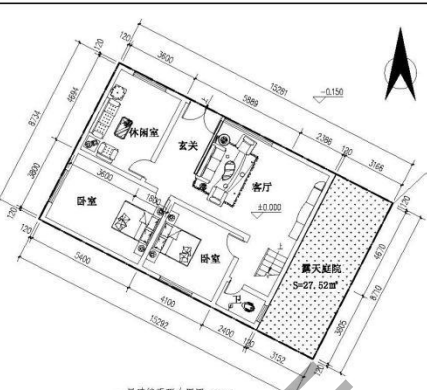


一层建筑平面图 1:100
一层建筑面积: 105.8m²
总建筑面积: 200m²

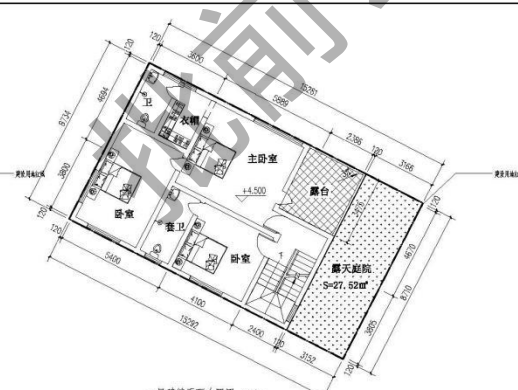


二层建筑平面图 1:100
二层建筑面积: 94m²

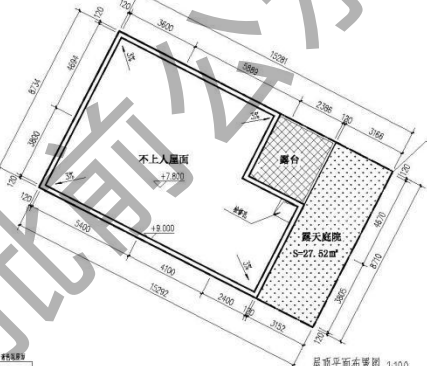


屋顶平面图 1:100

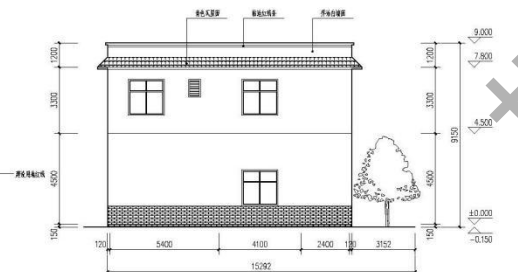


建筑东立面图 1:100

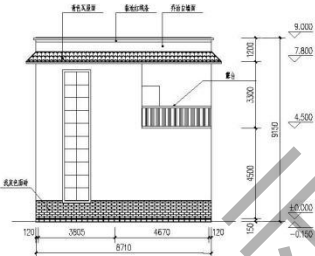

建筑南立面图 1:100

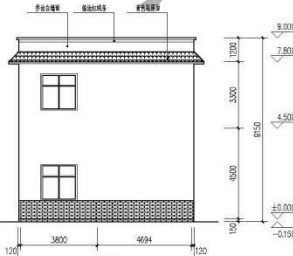

建筑西立面图 1:100

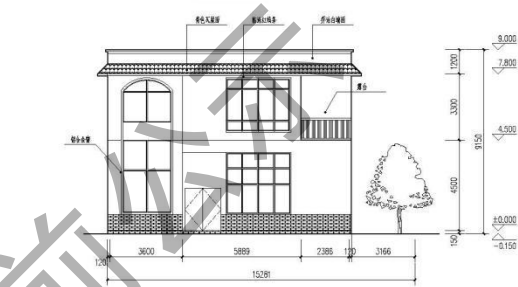

建筑北立面图 1:100

设计人	审核人	制图人	校对	日期	比例	图名	图号
XXX	XXX	XXX	XXX	XXX	XXX	XXX	XXX