



根据《中华人民共和国城乡规划法》、《云南省城乡规划条例》和《临沧市城乡规划公开公示实施办法》，现将

忙畔社区大青树村冷某丽户个人建房项目《建设工程规划许可证》进行批后公开。


项目名称	冷某丽户个人建房项目
类型	批后公开
公示类别	建设工程规划许可证
建设单位	冷某丽
证书编号	
发证编号	建字第临翔区 202100247 号
用地位置	位于忙畔社区大青树村，墨临高速公路入城段北面，市二中南侧
用地性质	住宅用地
用地面积	467.40 m ²
建设规模	199 m ² （D 级危房拆除重建）
公示期限	7 个工作日（2021 年 11 月 4 日 至 2021 年 11 月 12 日）
信访电话	0883-2153881（国土空间和城乡规划股）
信访邮箱	Lxzrzcexgh@163.com
说明	1.书面反馈（申请）意见发表时间或邮戳日不应超过公示期的最后一天 2 4:00 前，逾期视为无效意见。2.书面意见应注明真实联系人姓名、联系方式。3.信件寄往“临沧市临翔区迎宾路 113 号临沧市临翔区自然资源局(请注明“规划公示”字样)。
公告地点	临翔区自然资源局内公示栏。
公告网址	http://www.ynlx.gov.cn/lxqrmzf/lxqrmzf/zdlygk74/gtzyxxgkzl/cxghgkgs/phgs56/index.html
附件	冷某丽户个人建房图纸
备注	1.房屋用途：居住 2.建房时须实地核验

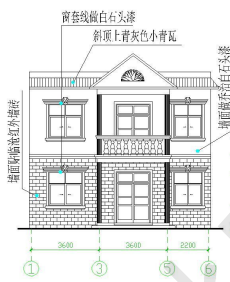


正立面图 1:100

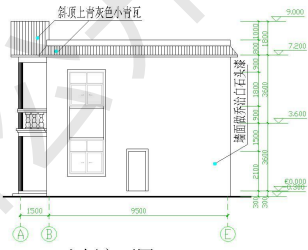


右侧立面图 1:100

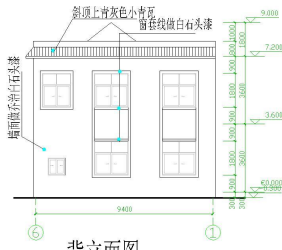


背立面图 1:100

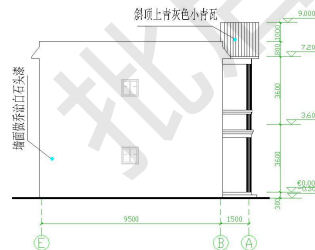


左侧立面图 1:100

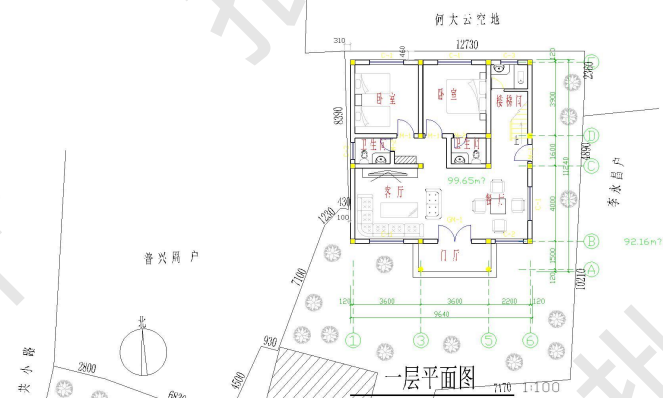

一层平面图 1:100

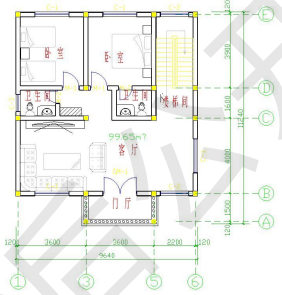

二层平面图 1:100

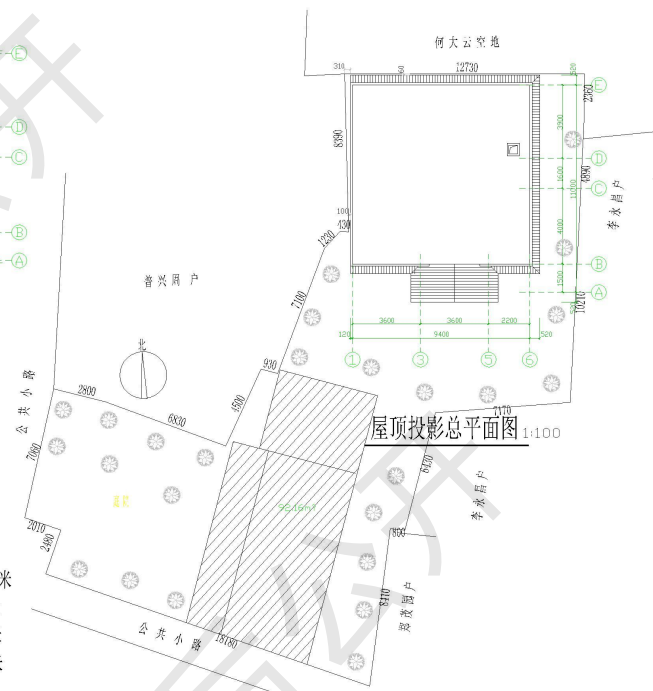

屋顶投影总平面图 1:100

经济技术指标	
本宗地总面积	467.40平方米
房屋建设占地面积	99.65平方米
房屋建设总面积	199.30平方米
绿地面积	175.94平方米

本宗地总面积 467.40平方米
一层建设面积: 99.65平方米
二层建设面积: 99.65平方米
总建设面积: 199.30平方米

审核	设计	梅	建设单位	冷水湖	设计号	
审定	绘图	良	建设项目的	13988385816	图例	
校对	描图	所		13987038515	图号	
					比例	
					日期	2021年10月