



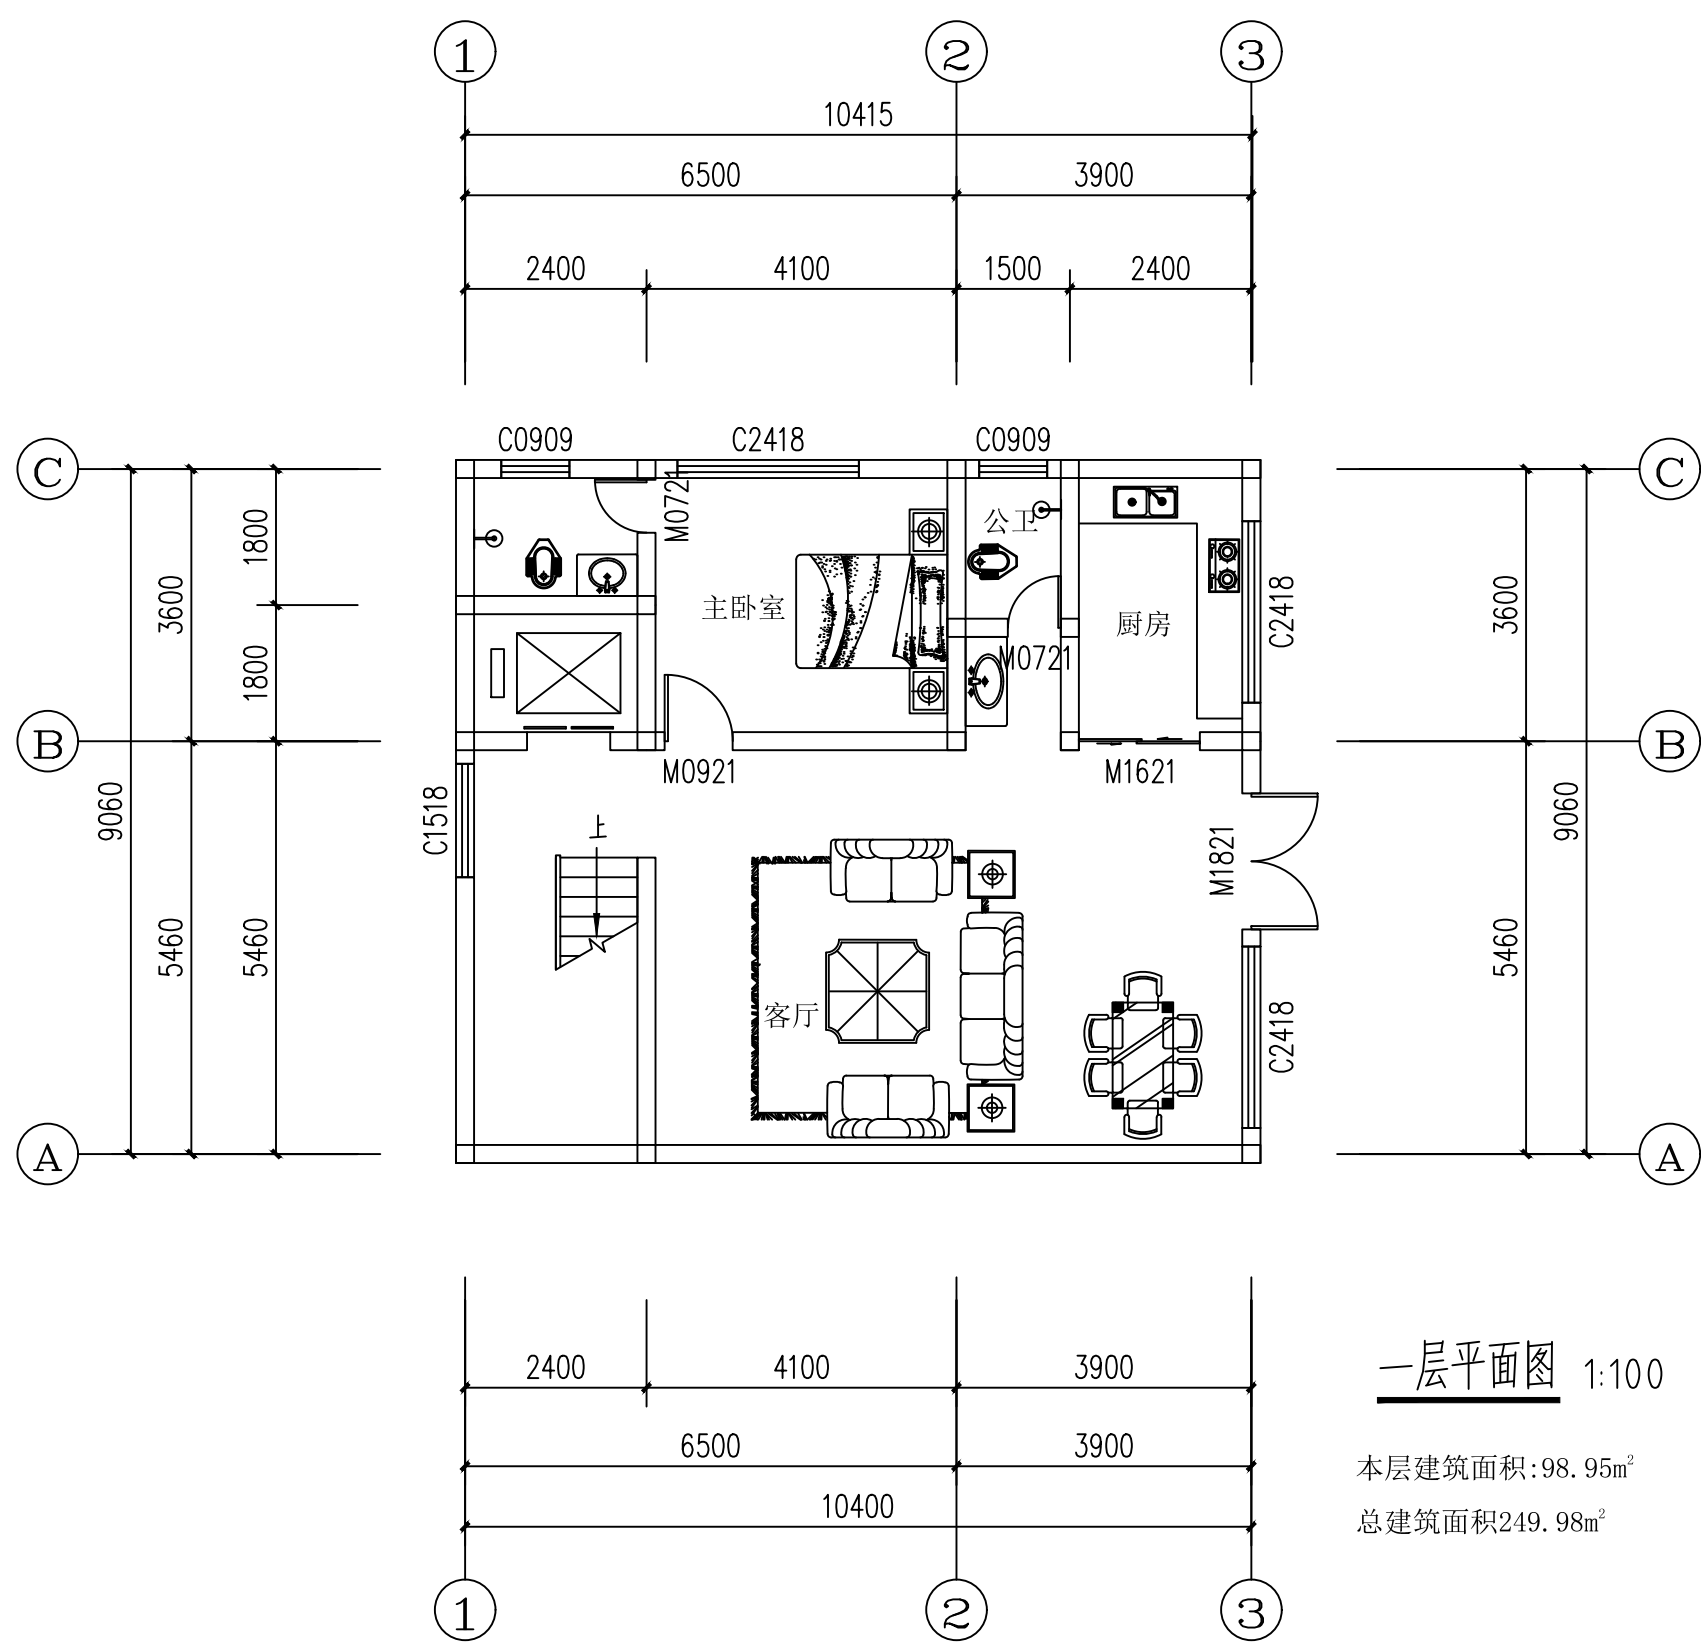


一层平面图 1:100

本层建筑面积:98.95m²
总建筑面积249.98m²

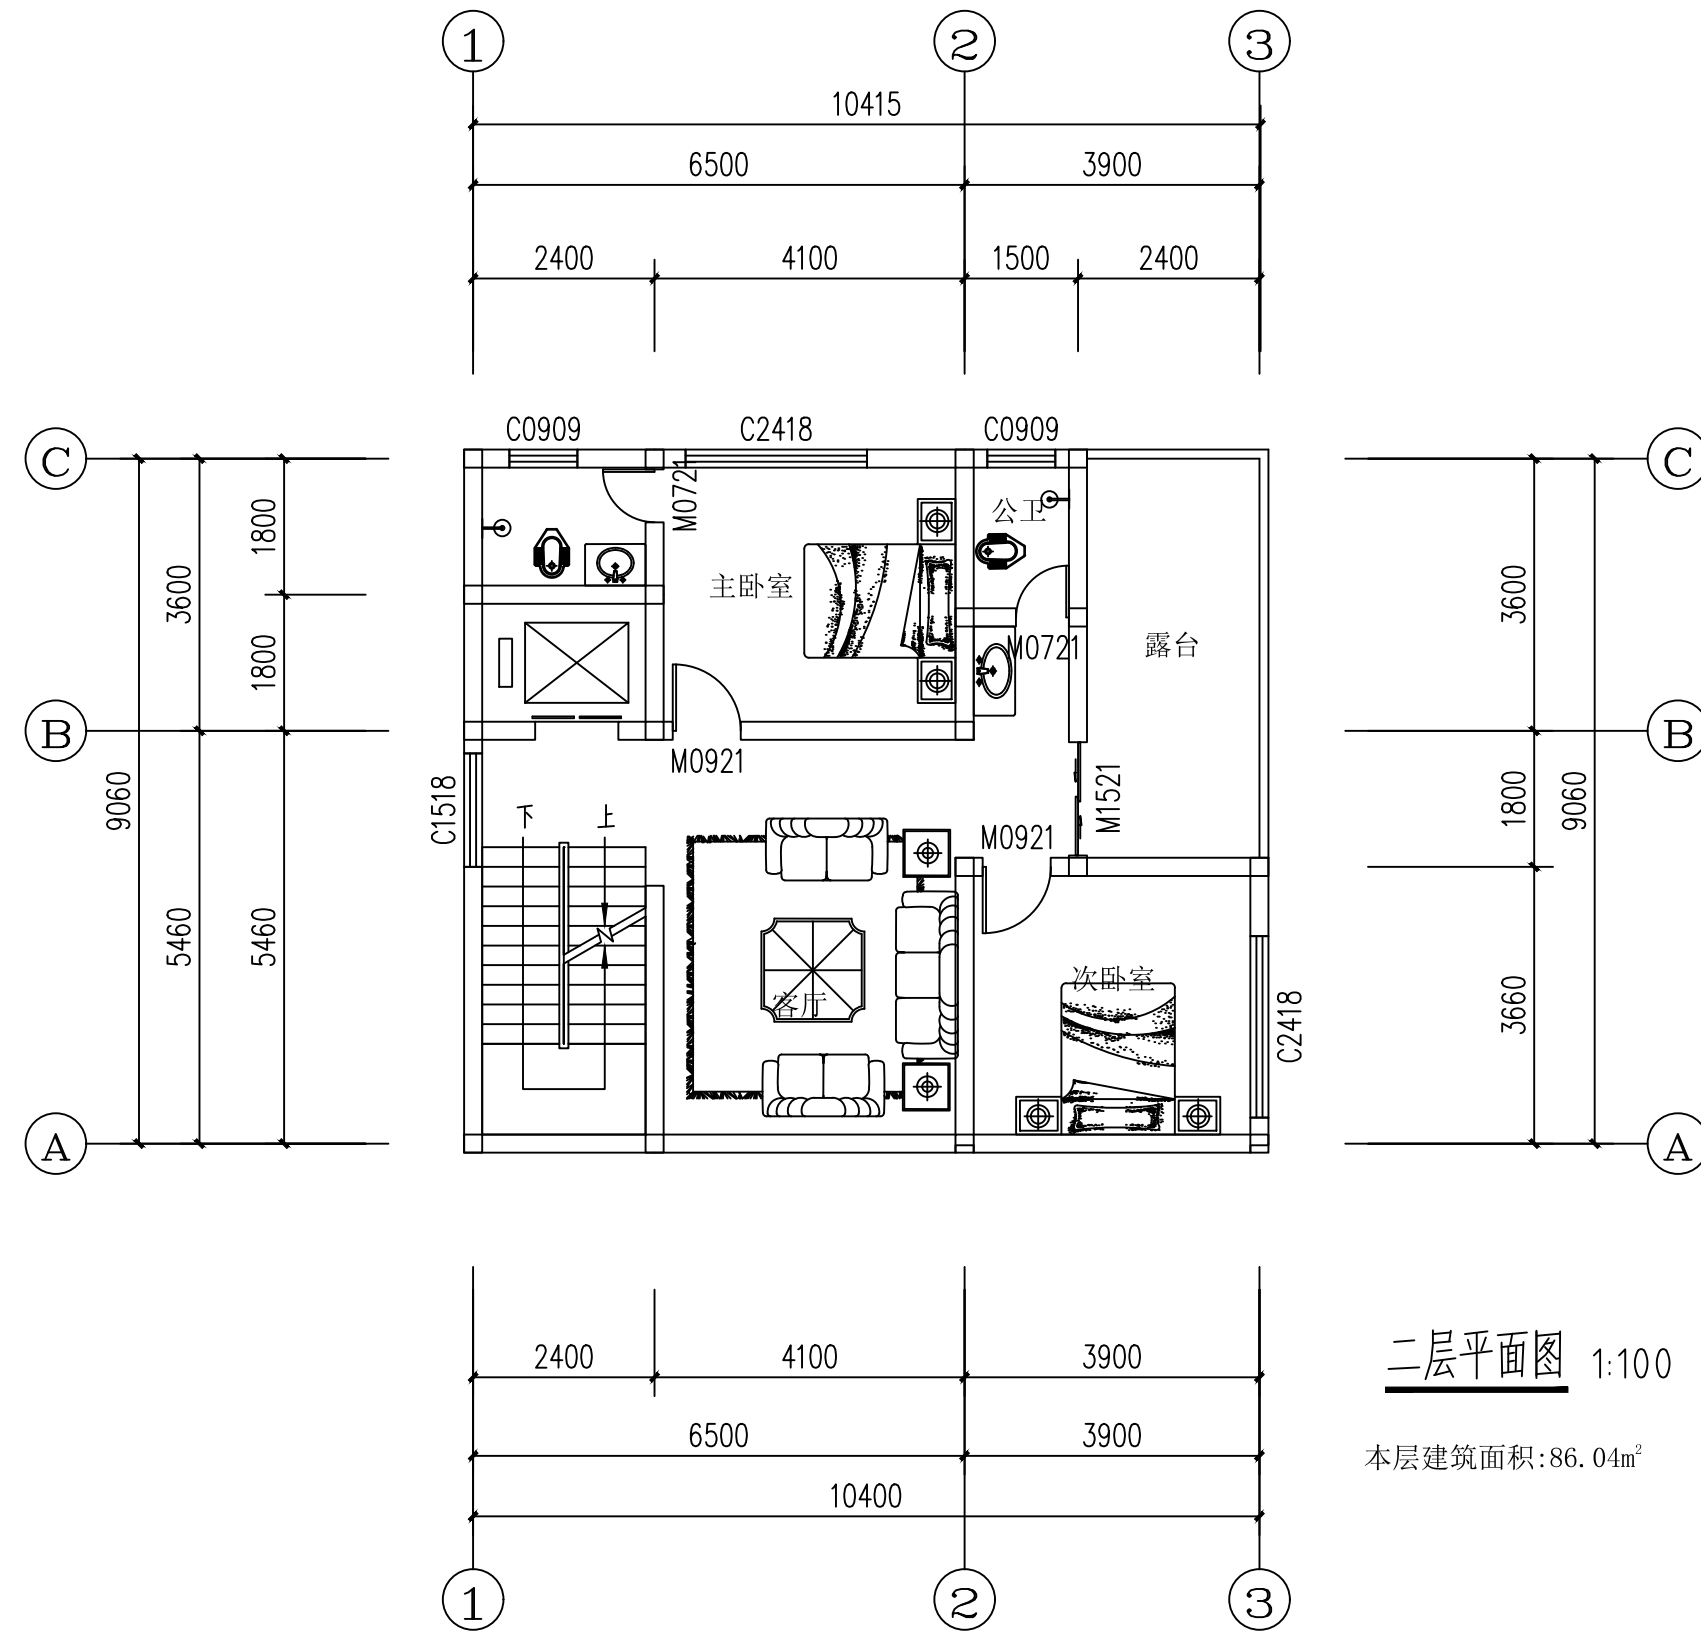

二层平面图 1:100


本层建筑面积:86.04m²

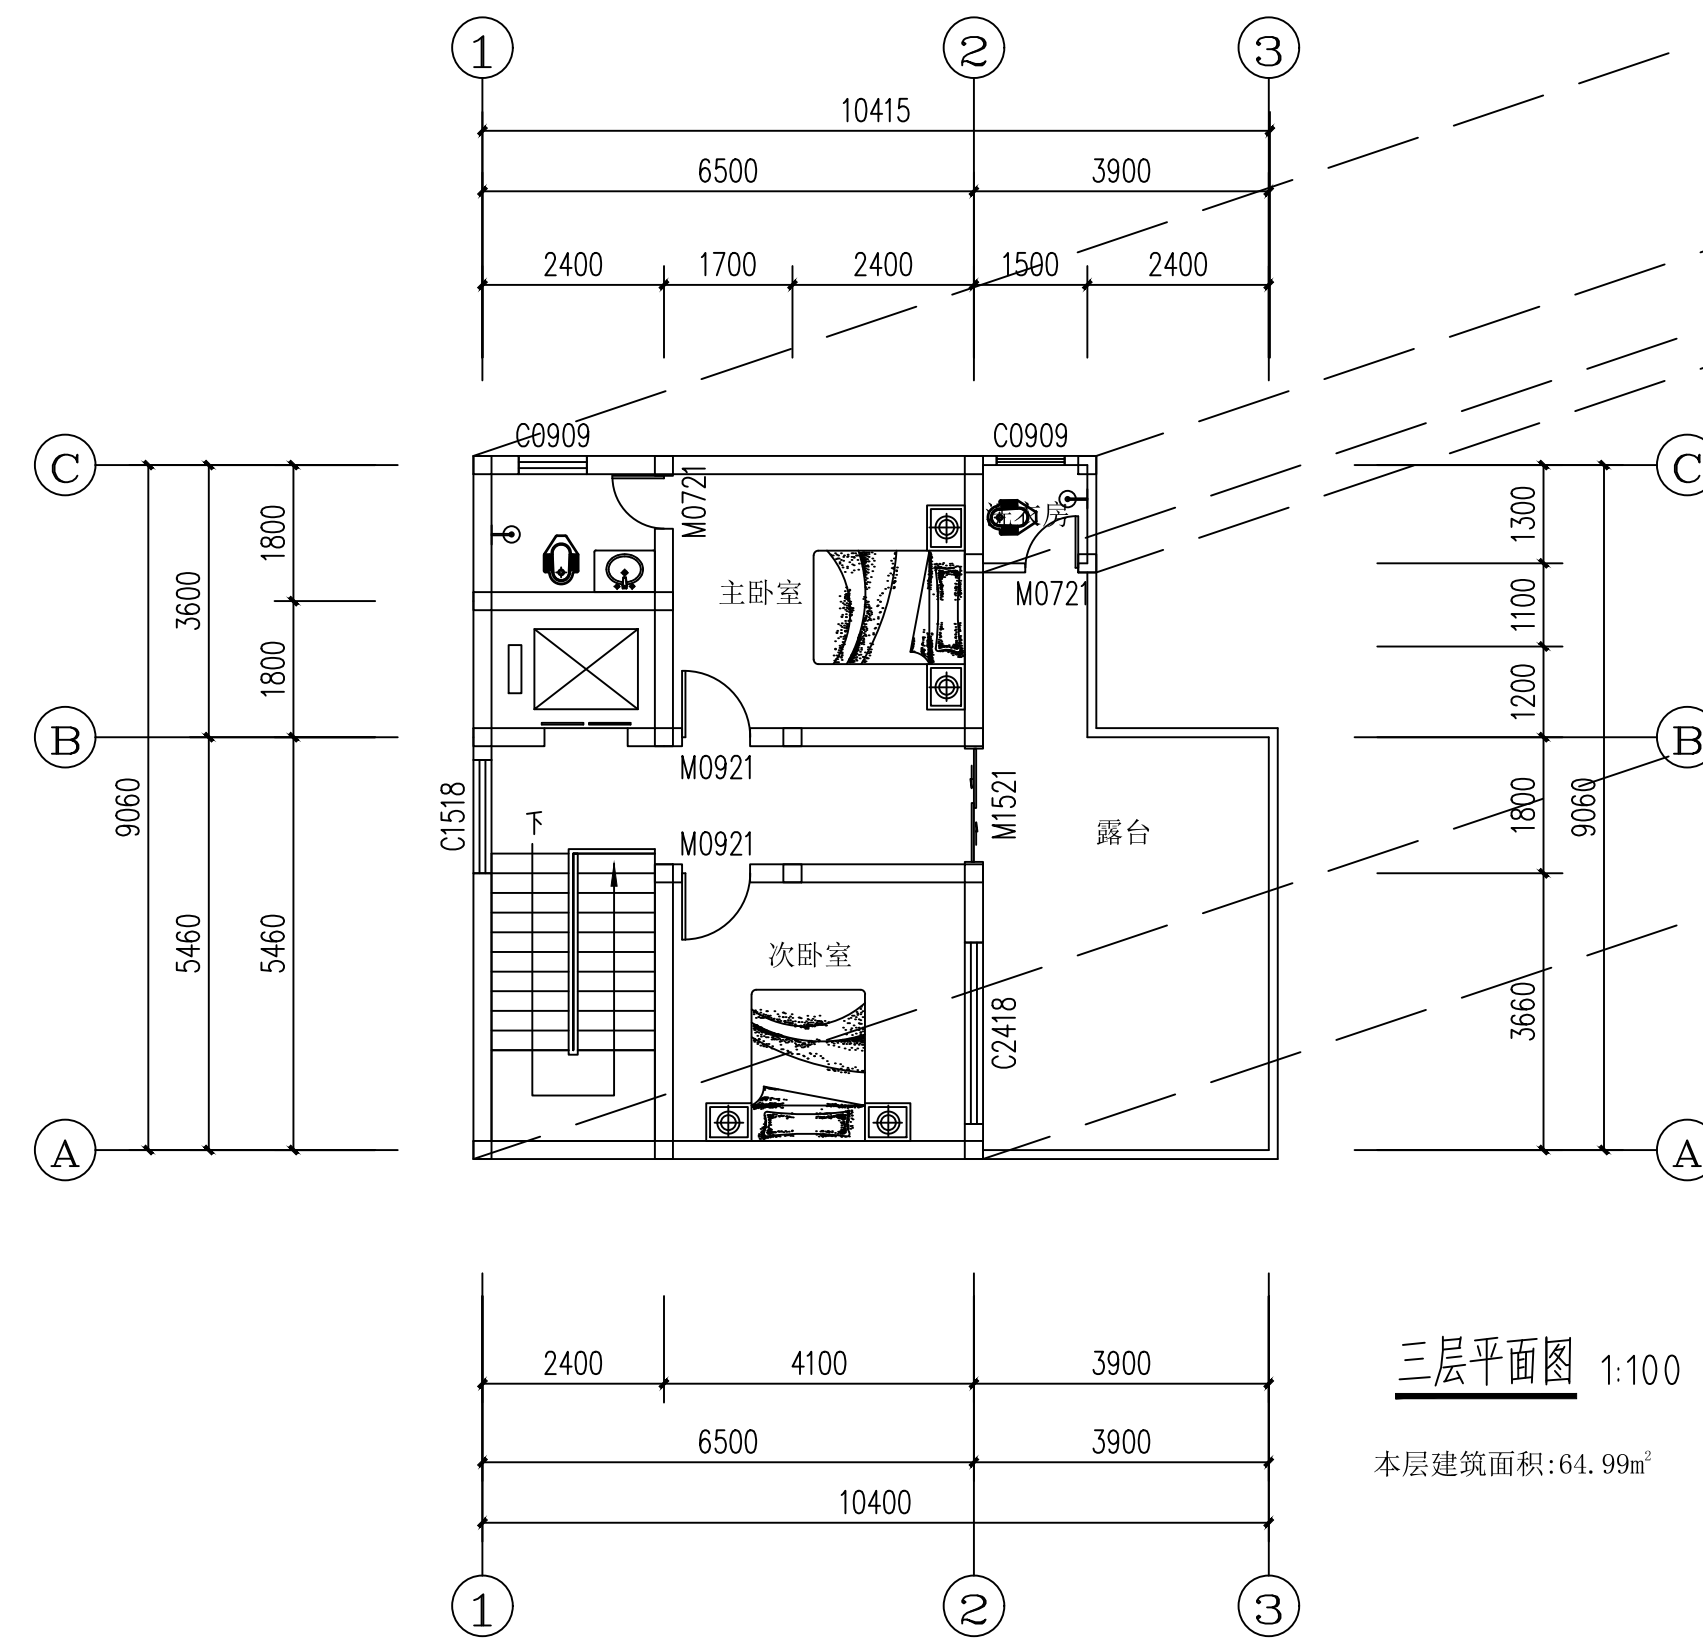


三层平面图 1:100

本层建筑面积:64.99m²


屋顶平面图 1:100

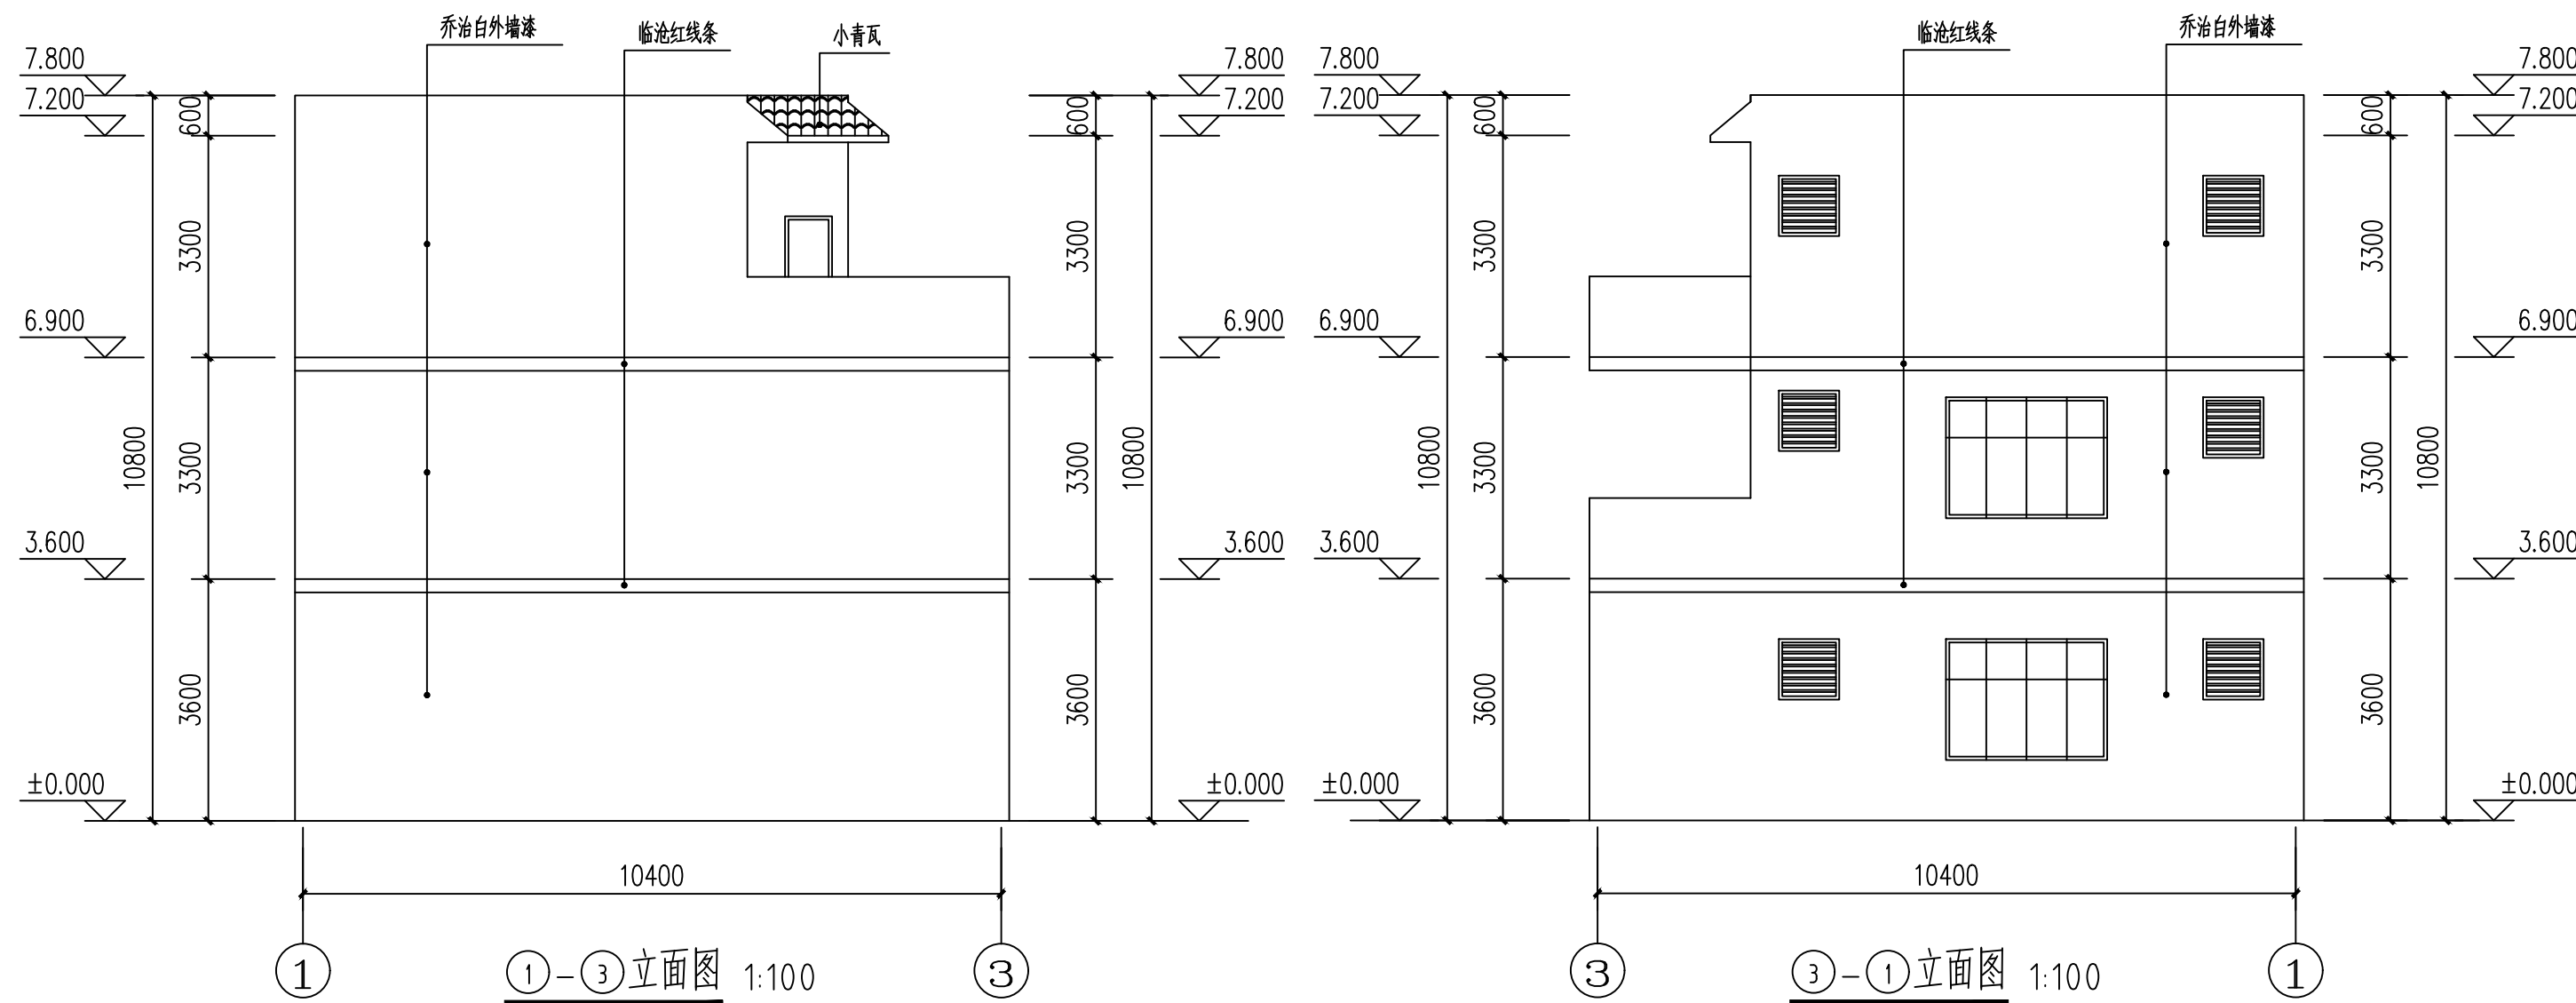


1-3立面图 1:100

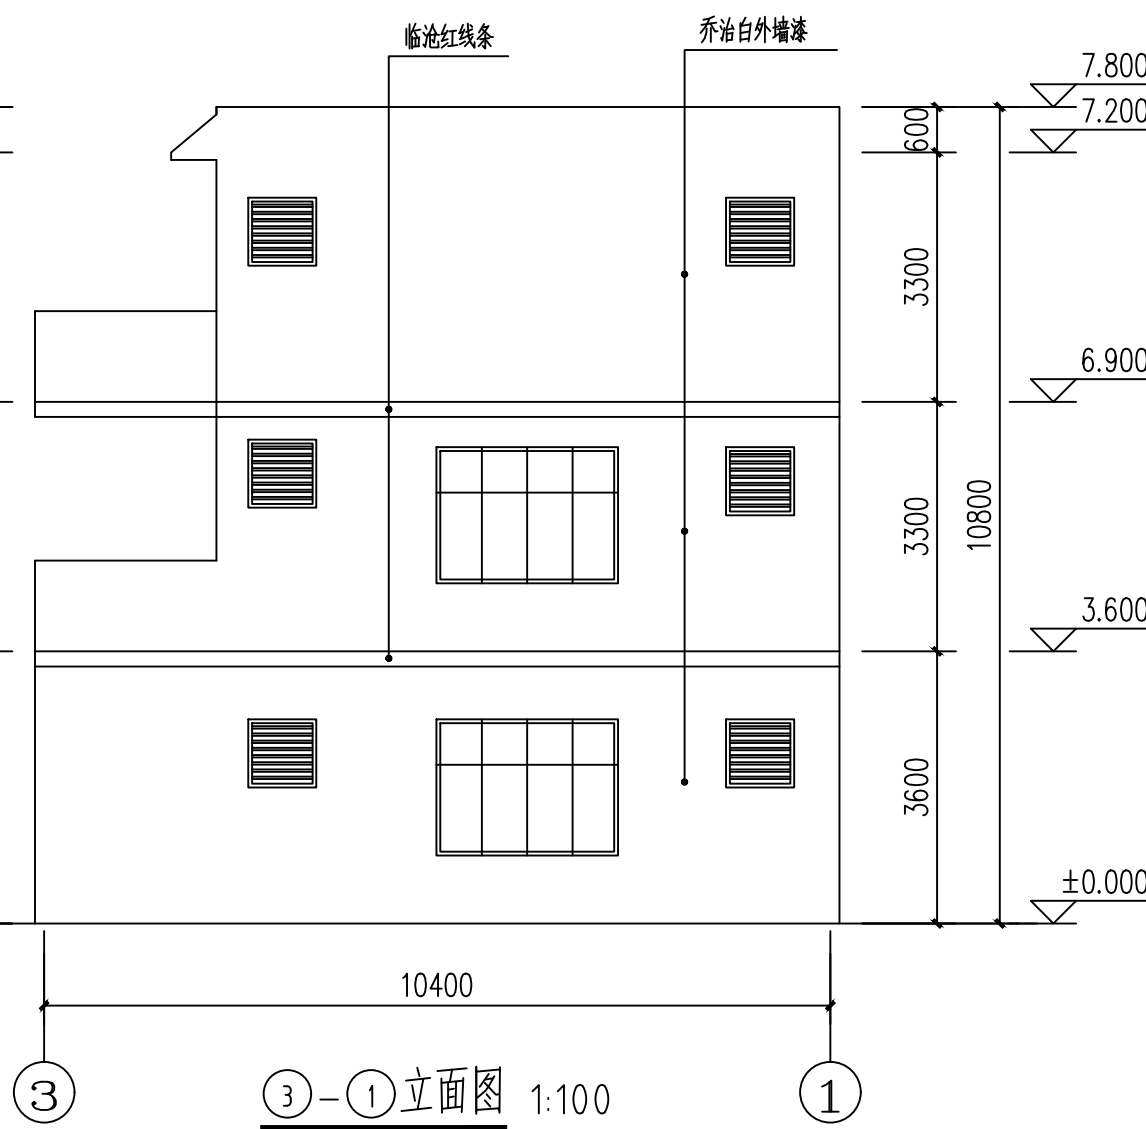

3-1立面图 1:100

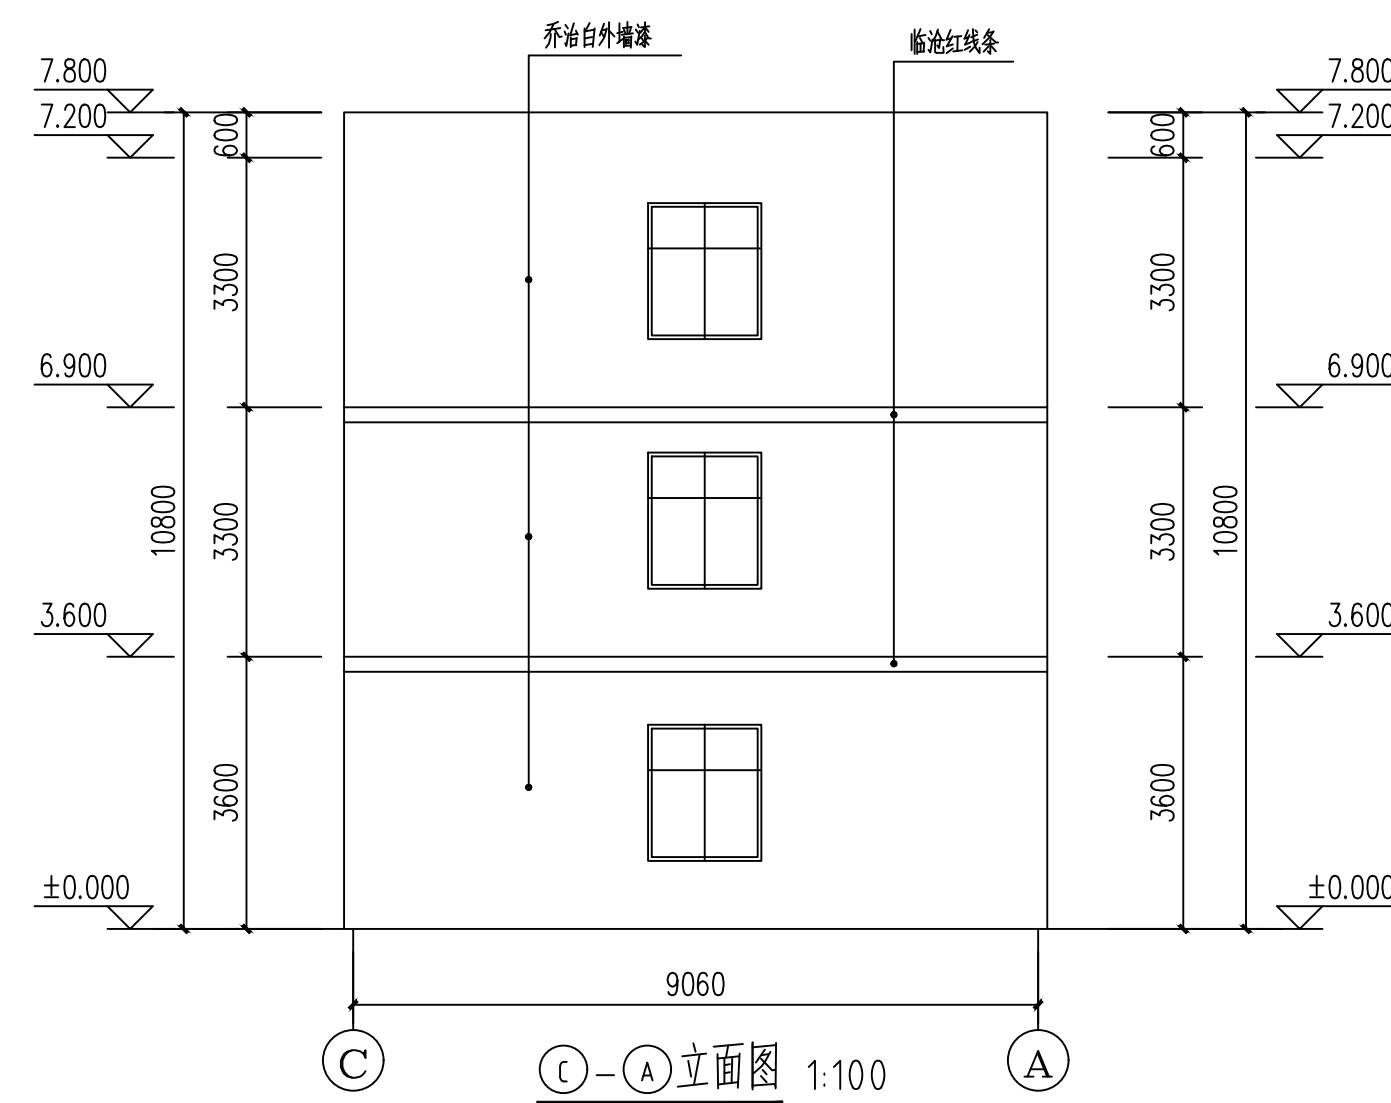

C-A立面图 1:100

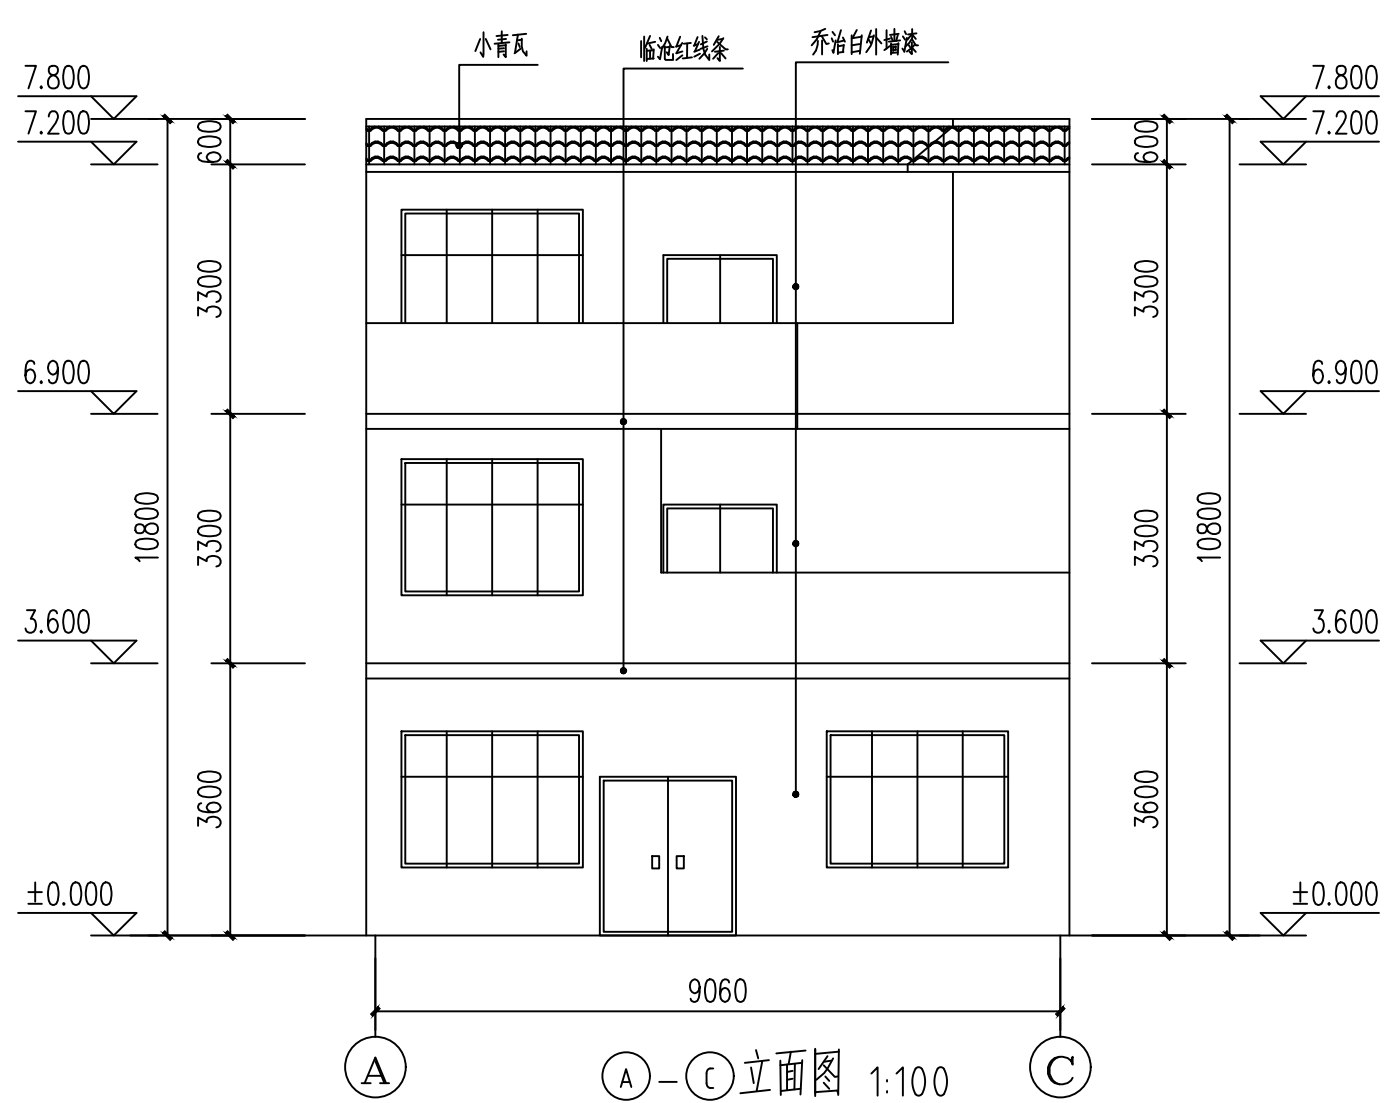

A-C立面图 1:100

权利人: 陈德美

总用地面积:150.00平方米

总建筑面积:249.98平方米

建筑占地面积:98.95平方米


容积率: 1.67

建筑密度:65.97%

制图所用单位为毫米 (mm)

设计人员联系号码: 18806955659

临沧市国有资本投资运营集团有限公司

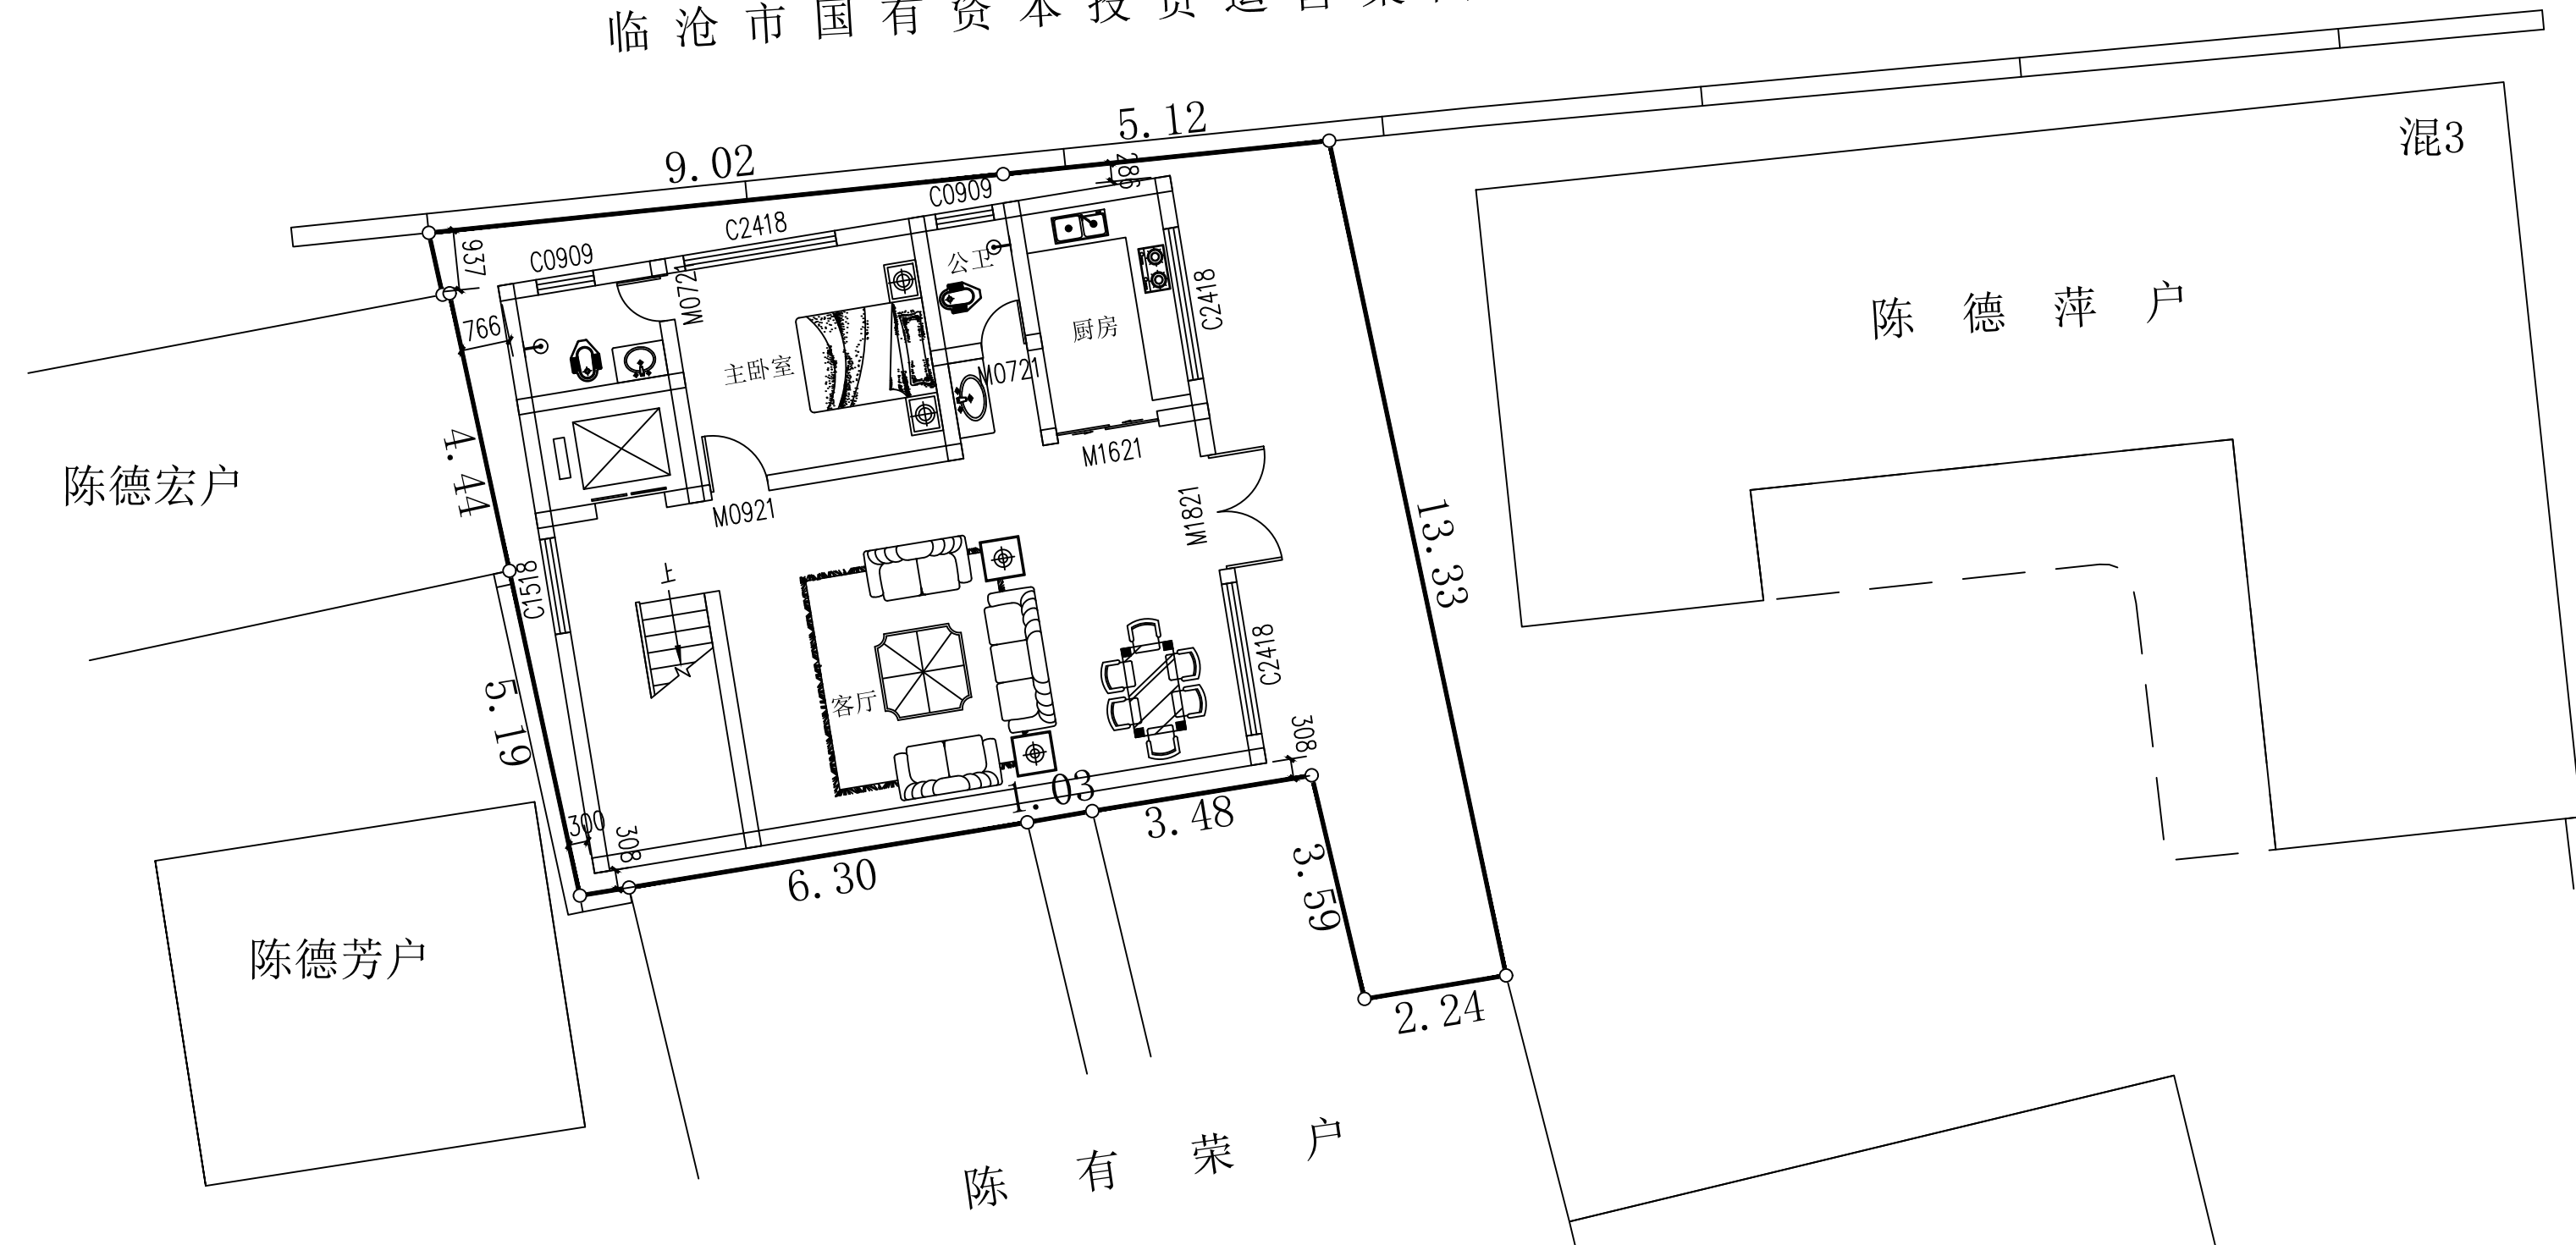

工程设计证书编号:		
公司地址: 贵州省安顺区湖潮乡电商城双创孵化基地		
(湖潮乡星耀社区电商生态城2栋0113号)		
附 注 REMARKS		

会 签 SIGNATURE		
总 图	给排水	
建 筑	电 气	
结 构	暖 通	

审 定 APPROVED BY	王 玮	王 玮
项目负责 PROJECT CHIEF	王 玮	王 玮
专业负责 SPECIAL ENG.	王伟	王伟
审 核 CHECKED BY	胡应红	胡应红
校 对 CREATED BY	何 川	何 川
设 计 DESIGNED BY	谢 伟	谢 伟

加盖图章处 STAMP AREA	

建设单位 CLIENT	陈德美
工程项目 PROJECT	陈德美户私人住宅
子 项 SUBJECT	
图 名 TITLE	
图 别 DRAWING TYPE	
版本号 EDITION NO.	
日 期 DATE	2025.01
备 注 REMARKS	

图 号 DRAWING NO.	
日 期 DATE	
备 注 REMARKS	
中 远 设 计 Zhongyuan Zhixin Architectural Design Co., Ltd.	