

临翔区自然资源局批前公示


根据《中华人民共和国城乡规划法》、《云南省城乡规划条例》和《临沧市城乡规划公开公示实施办法》，现将文华社区中寨组蒋某芳户《建设工程规划许可证》进行批前公示。如有异议，欢迎提出意见建议。

项目名称	蒋某芳户私宅建设项目
类型	批前公示
公示类别	建设工程规划许可证
建设单位	蒋某芳
用地位置	位于东环线东面，立景阁景区路（市消防训练基地）东南面；临清高速公路西面
建设规模	已建成总建筑面积 250.15 平方米，补办 250.15 平方米,现状建筑层数为局部 3 层
公示期限	7 个工作日（2022 年 3 月 18 日 至 2022 年 3 月 28 日）
联系电话	0883-2153881（城乡规划中心）
联系邮箱	Lxzrzycxgh@163.com
说明	1.书面反馈（申请）意见发表时间或邮戳日不应超过公示期的最后一天 24:00 前,逾期视为无效意见。2.书面意见应注明真实联系人姓名、联系方式。3.信件寄往“临沧市临翔区迎宾路 113 号临沧市临翔区自然资源局(请注明“规划公示”字样)。
公示网址	http://www.ynlx.gov.cn/lxqrmzf/lxqrmzf/zdlygk74/gtzyxxgkzl/cxghgkgs/pqgs/index.html
附件	蒋某芳户房产分户图（实测）

房产分户图

单位: m、m²

宗地代码	530902001006GB00610	结构	混合	专有建筑面积	250.15
幢号	F0001	总层数	3	分摊建筑面积	/
户号	0001	所在层次	1-3	建筑面积	250.15
坐落	临翔区文华社区中寨组137号附一号				

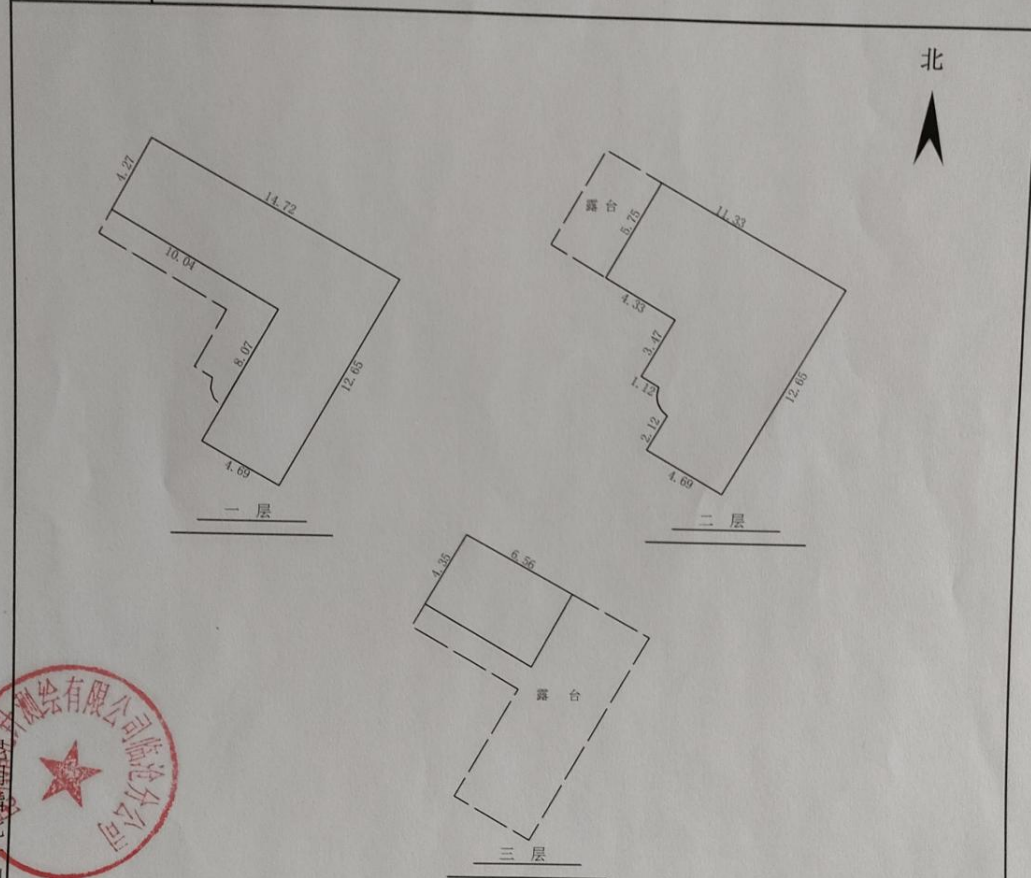

昆明信北针测绘有限公司
临沧分公司

本幢房屋占地面积: 126.14m² (结构为: 混合)
 一层建筑面积114.36m² (过道总面积22.94m², 取半11.47m²)
 二层建筑面积106.58m²
 三层建筑面积29.21m²
 本幢房屋建筑总面积250.15m²

绘制日期: 2022年01月20日

1:300

昆明信北针测绘有限公司临沧分公司
 山图土用章
 图号: 乙测字第0011101

530902001006GB00610