


根据《中华人民共和国城乡规划法》、《云南省城乡规划条例》和《临沧市城乡规划公开公示实施办法》，现将**临沧市公安消防支队消防训练基地**工程竣工规划核实意见进行批前公示

项目名称	临沧市公安消防支队消防训练基地
建设单位	临沧市消防救援支队
用地位置	东环线东侧，立景阁景区路北侧
用地性质	消防设施用地
用地面积	28222.45 平方米
建设工程规划许可证号	建字第临沧市 201700079 号
申请日期	2021 年 11 月 17 日
规划审批情况	13239.87 m ²
规划实施情况	7810.22 m ² （其中 5429.65 m ² 未建，纳入二期建设）
公示期限	7 个工作日（2021 年 11 月 22 日至 2021 年 11 月 30 日）
公示网址	http://www.ynlx.gov.cn/lxqrmzfi/lxqrmzf/zdlygk74/gtzyxxgkzl/cxghgkgs/pqgs/index.html
公示地点	临沧市公安消防支队消防训练基地门口
附件	临沧市公安消防支队消防训练基地竣工总平面图

意见反馈和联系方式：对以上公示项目如有异议，请在公示期限内以书面形式将意见和建议反馈至临沧市临翔区迎宾路 113 号临沧市临翔区自然资源局（电话：0883-2153881，邮箱：Lxrzrycxgh@163.com）。逾期或无异议，我局将依法出具规划核实意见书。

临沧市公安消防支队消防训练基地竣工总平面图

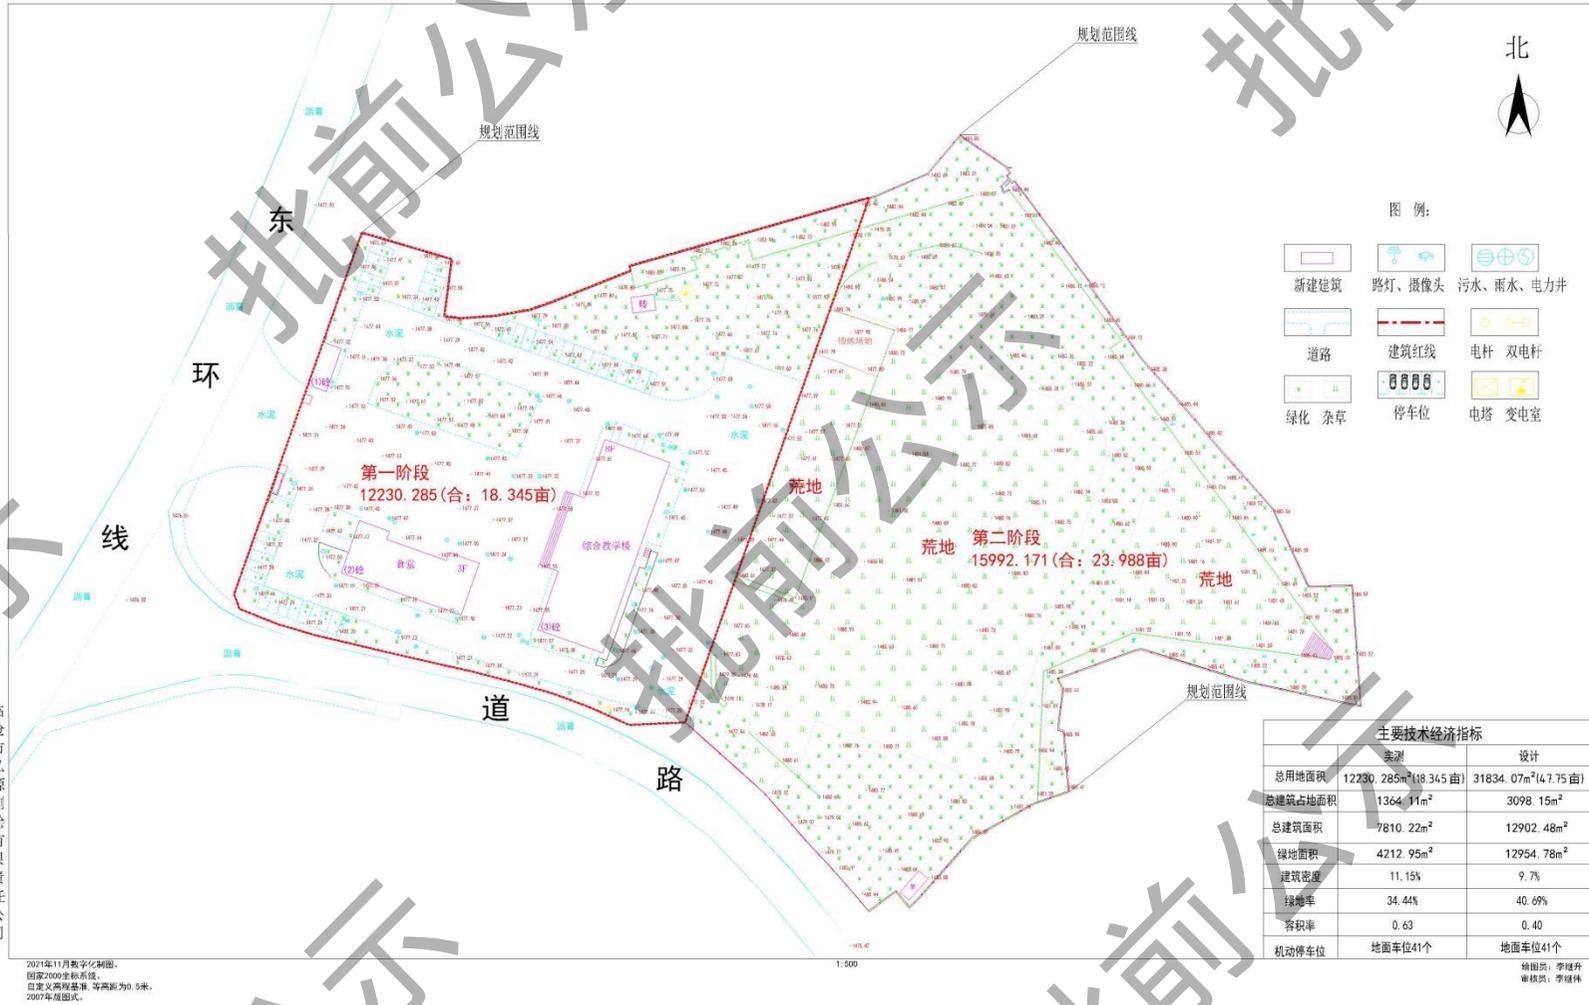

临沧市弘源测绘有限责任公司

绘图员：李桂林
审核员：李桂林