


水厂范围示意图

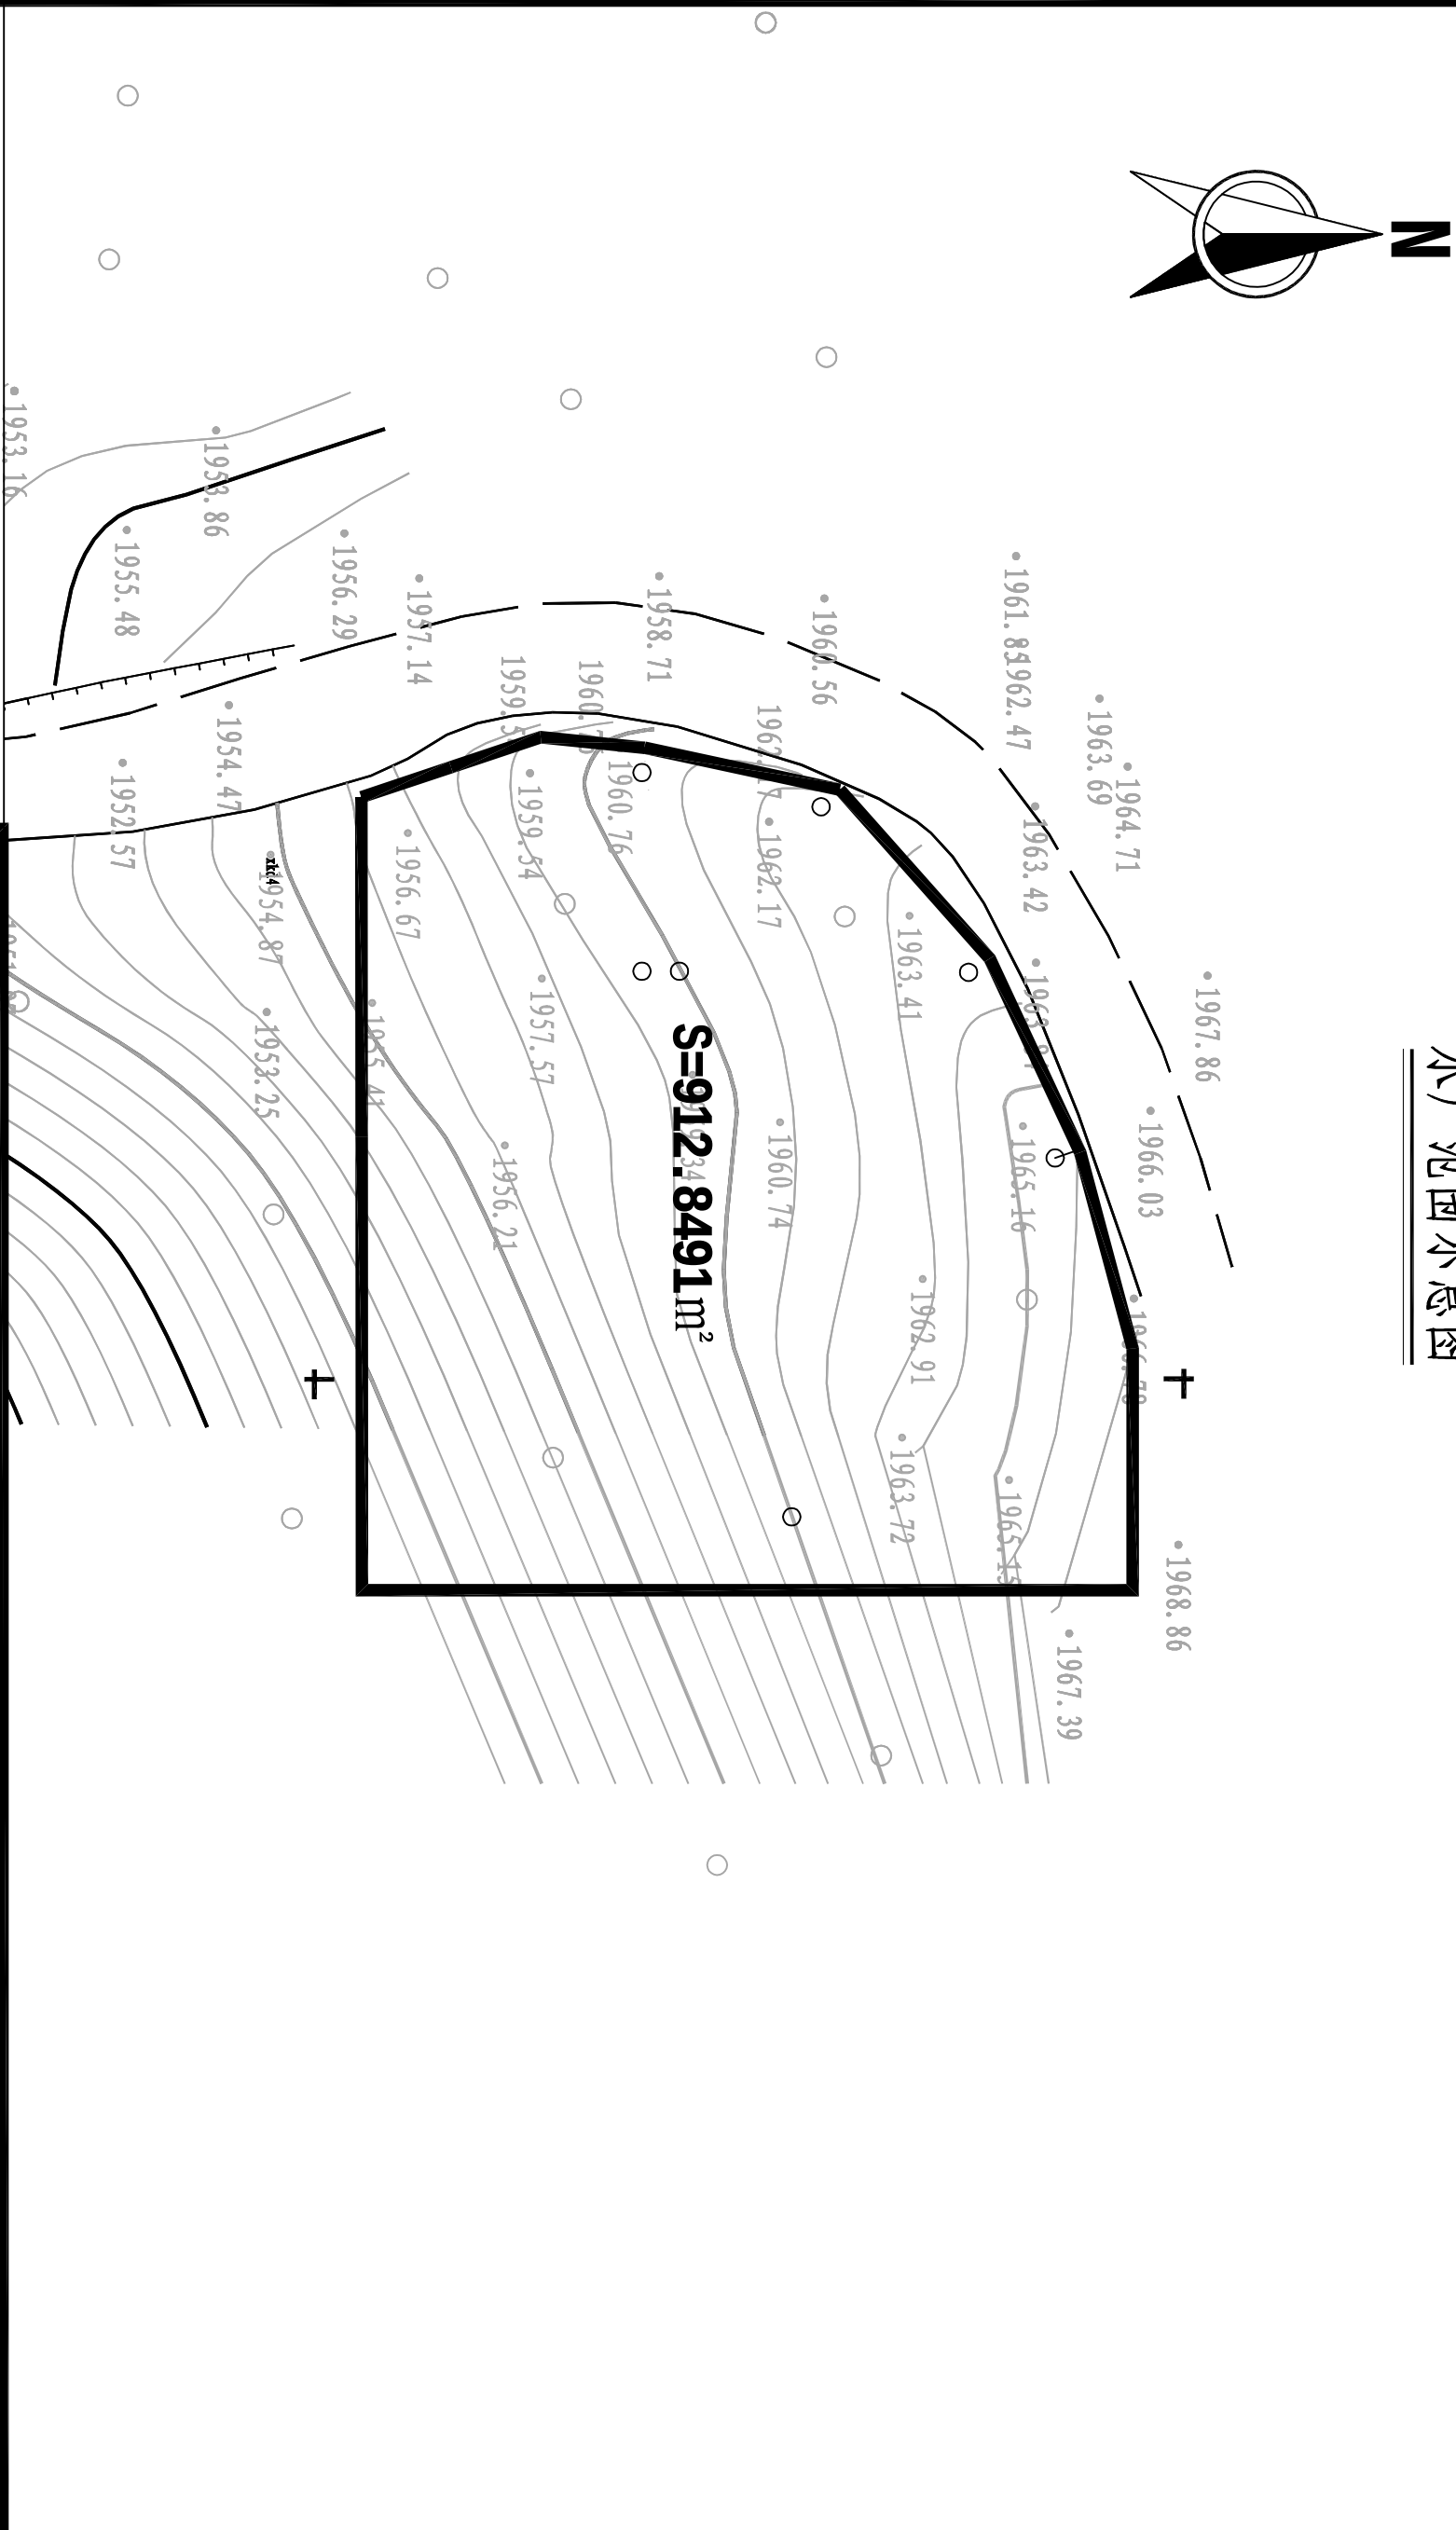

说明:

新建水厂位于凤翔街道, 占地面积1.3693亩。

长江水利水电开发集团(湖北)有限公司		蛤蟆塘-小道河水库		证号	
凤翔街道中山片区供水工程		图号			
审 查	校 核	设 计	制 图	日 期	