


根据《中华人民共和国城乡规划法》、《云南省城乡规划条例》和《临沧市城乡规划公开公示实施办法》，现将

太平街俸某云户私宅建设《建设工程规划许可证》进行批后公开。

项目名称	俸某云户私宅建设
类型	批后公开
公示类别	建设工程规划许可证
建设单位	俸某云
证书编号	
发证编号	建字第临翔区 202200022 号
用地位置	位于太平街北面，泰华寺西北面，中平巷南面
用地性质	住宅用地
用地面积	91.06 m ²
建设规模	120 m ² （住房困难户增建）
公示期限	7 个工作日（2022 年 2 月 11 日 至 2022 年 2 月 21 日）
信访电话	0883-2153881（国土空间和城乡规划股）
信访邮箱	Lxzrzycxgh@163.com
说明	1.书面反馈（申请）意见发表时间或邮戳日不应超过公示期的最后一天 2 4:00 前，逾期视为无效意见。2.书面意见应注明真实联系人姓名、联系方式。3.信件寄往“临沧市临翔区迎宾路 113 号临沧市临翔区自然资源局(请注明“规划公示”字样)。
公告地点	临翔区自然资源局内公示栏。
公告网址	http://www.ynlx.gov.cn/lxqrmzf/lxqrmzf/zdlygk74/gtzyxxgkzl/cxghgkgs/phgs56/index.html
附件	俸某云户私宅建设图纸
备注	1.房屋用途：居住 2.建房时须实地核验

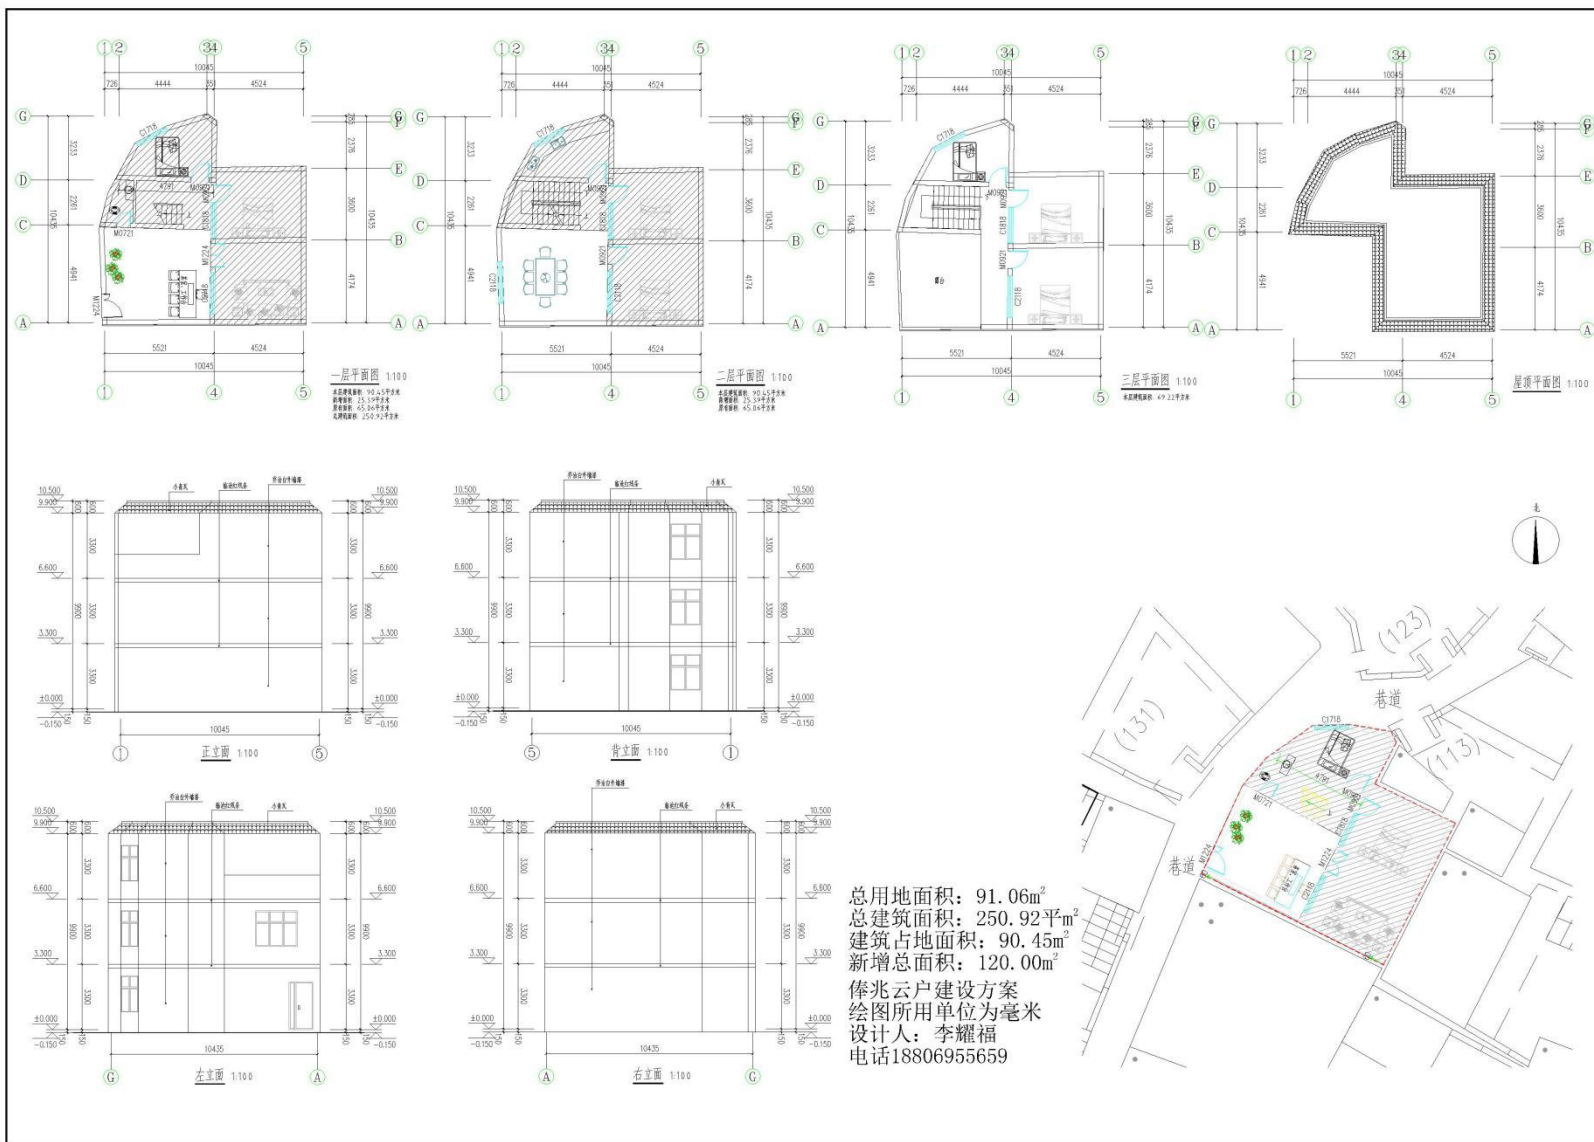

总用地面积: 91.06m²
 总建筑面积: 250.92m²
 建筑占地面积: 90.45m²
 新增总面积: 120.00m²
 俵兆云户建设方案
 绘图所用单位为毫米
 设计人: 李耀福
 电话18806955659