
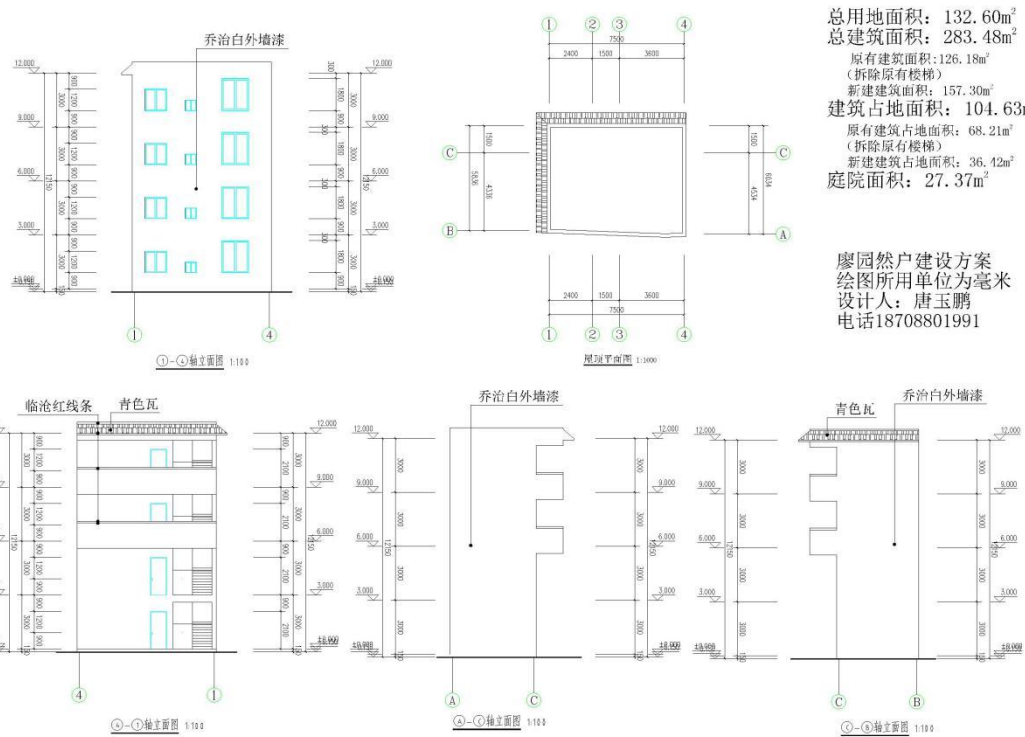


根据《中华人民共和国城乡规划法》、《云南省城乡规划条例》和《临沧市城乡规划公示实施办法》，现将
圈掌社区南京凹廖某然、罗某丽户个人建房项目《建设工程规划许可证》进行批后公开。

项目名称	廖某然、罗某丽户个人建房项目
类型	批后公开
公示类别	建设工程规划许可证
建设单位	廖某然、罗某丽
证书编号	
发证编号	建字第临翔区 202100225 号
用地位置	位于南天路西面，南京凹小学北面，原市建筑公司南面
用地性质	住宅用地
用地面积	132.60 m ²
建设规模	157 m ² （增建）
公示期限	7 个工作日（2021 年 9 月 22 日 至 2021 年 9 月 29 日）
信访电话	0883-2153881（国土空间和城乡规划股）
信访邮箱	Lxzrzyexgh@163.com
说明	1.书面反馈（申请）意见发表时间或邮戳日不应超过公示期的最后一天 2 4:00 前，逾期视为无效意见。2.书面意见应注明真实联系人姓名、联系方式。3.信件寄往“临沧市临翔区迎宾路 113 号临沧市临翔区自然资源局(请注明“规划公示”字样)。
公告地点	临翔区自然资源局内公示栏。
公告网址	http://www.ynlx.gov.cn/lxqrmzf/lxqrmzf/zdlygk74/gtzyxxgkzl/cxghgkgs/phgs56/index.html
附件	廖某然、罗某丽户个人建房图纸
备注	1.房屋用途：居住 2.建房时须实地核验

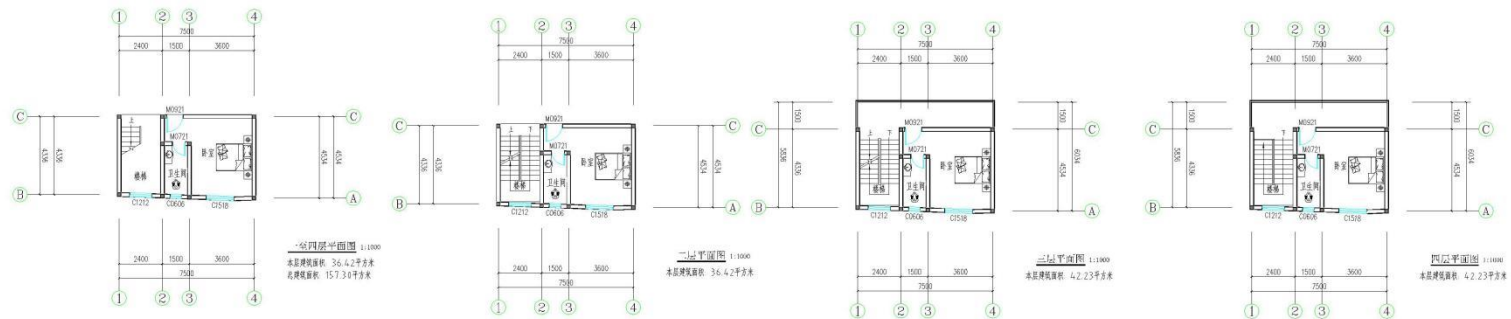

总用地面积: 132.60m²
 总建筑面积: 283.48m²
 原有建筑面积: 126.18m²
 (拆除原有楼梯)
 新建建筑面积: 157.30m²
 建筑占地面积: 104.63m²
 原有建筑占地面积: 68.21m²
 (拆除原有楼梯)
 新建建筑占地面积: 36.42m²
 庭院面积: 27.37m²

廖园然户建设方案
 绘图所用单位为毫米
 设计人: 唐玉鹏
 电话: 18708801991

