


水厂范围示意图

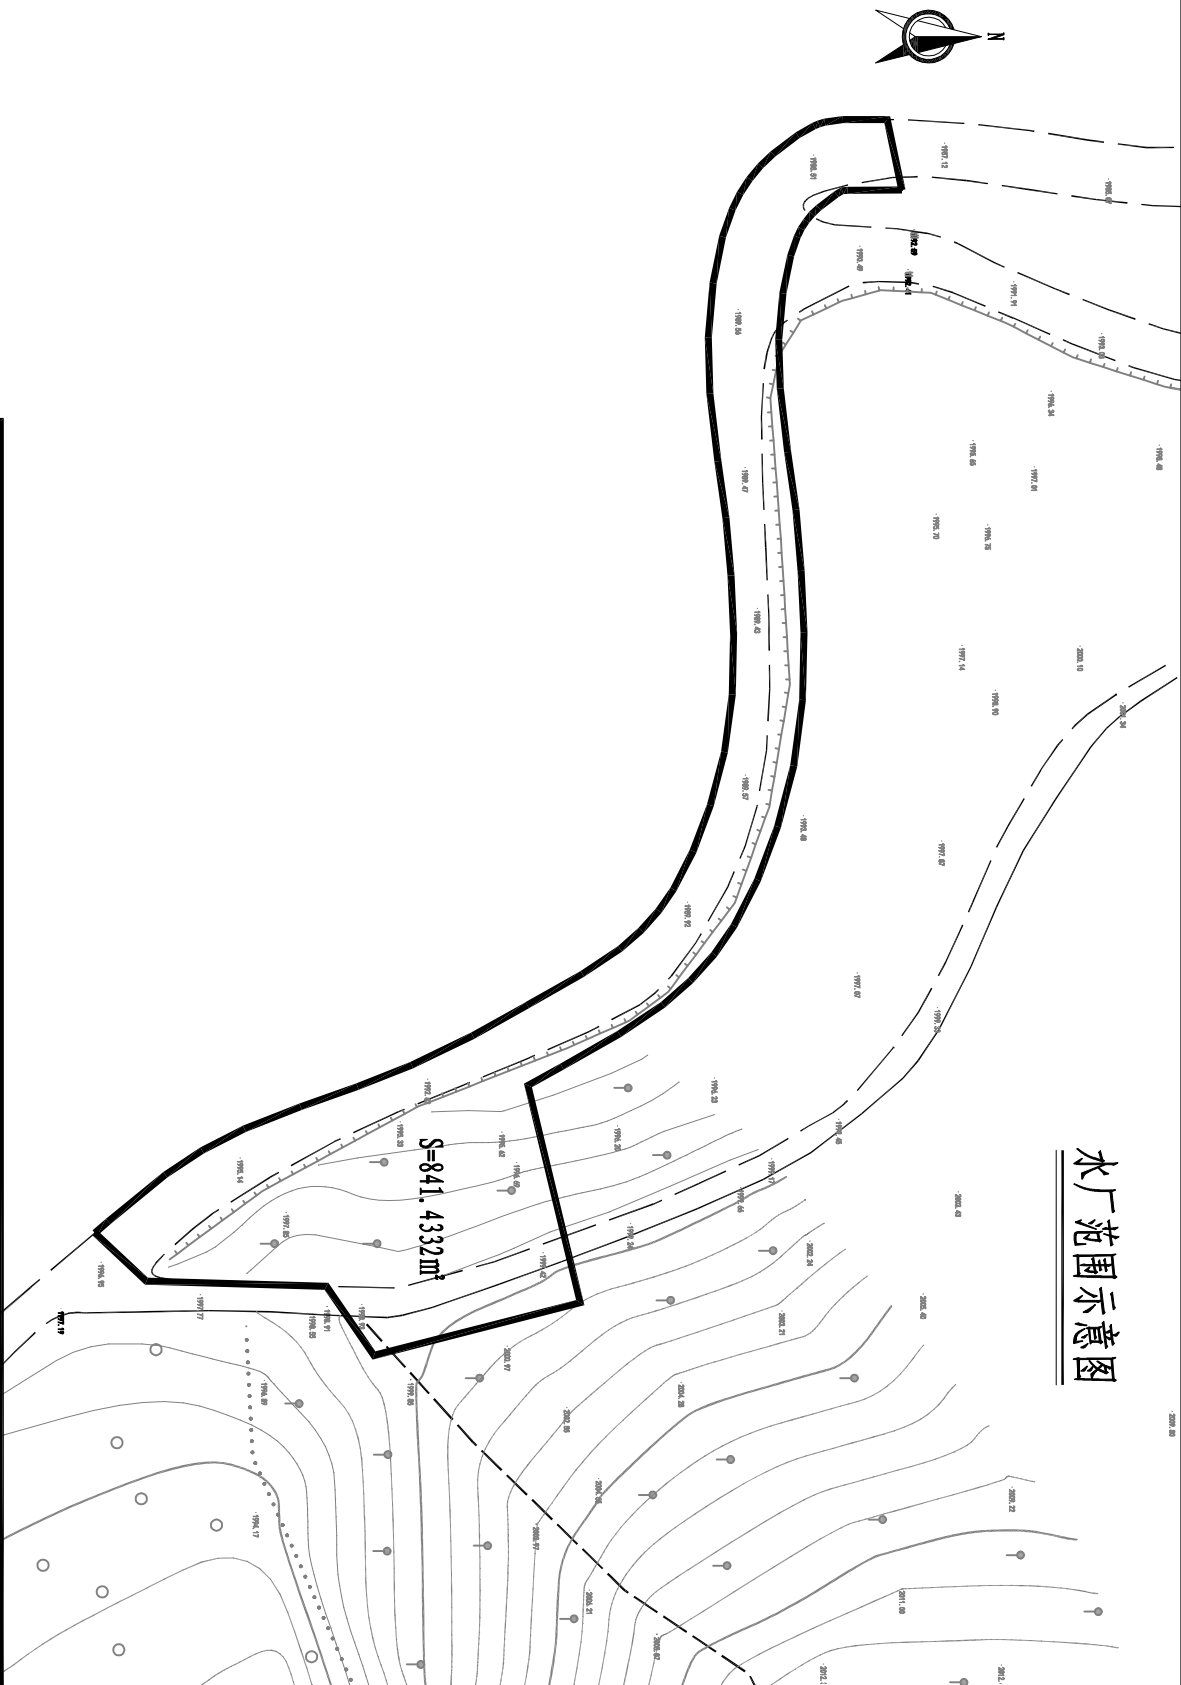

长江水利水电开发集团（湖北）有限公司			蚂蚁堆乡一水村 中山良子组饮水工程			证号	
						图号	

审 查	校 核	设 计	制 图	日 期

新建水厂位于蚂蚁堆乡一水村，占地面积1.2621亩。