
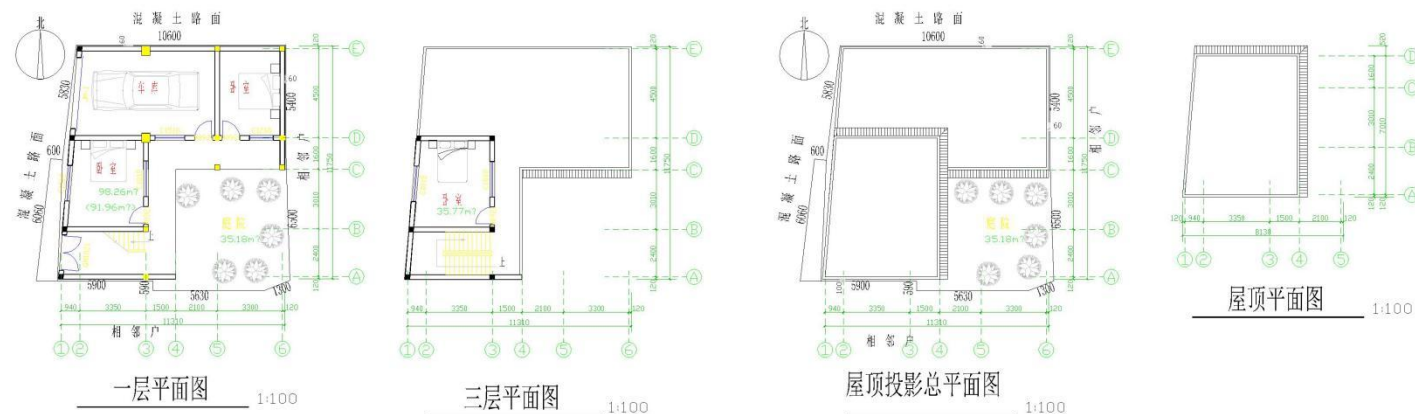


临翔区自然资源局批前公示

根据《中华人民共和国城乡规划法》、《云南省城乡规划条例》和《临沧市城乡规划公开公示实施办法》，现将圈掌社区农贸巷朱某伟户《建设工程规划许可证》进行批前公示。如有异议，欢迎提出意见建议。

项目名称	朱某伟户个人建房建设项目
类型	批前公示
公示类别	建设工程规划许可证
建设单位	朱某伟
用地位置	位于农贸巷，圈掌街南面，南天商贸城北面
拟建设规模	128 平方米（D 级危房户，按原址原面积建设）
公示期限	7 个工作日（2021 年 5 月 7 日 至 2021 年 5 月 14 日）
联系电话	0883-2153881（国土空间和城乡规划股）
联系邮箱	Lxzrzcgh@163.com
说明	1.书面反馈（申请）意见发表时间或邮戳日不应超过公示期的最后一天 24:00 前，逾期视为无效意见。2.书面意见应注明真实联系人姓名、联系方式。3.信件寄往“临沧市临翔区迎宾路 113 号临沧市临翔区自然资源局(请注明“规划公示”字样)。
公示网址	http://www.ynlx.gov.cn/lxqrmzf/lxqrmzf/zdlygk74/gtzyxxgkzl/cxghgkgs/pqgs/index.html
附件	朱某伟户个人建房建设方案 (图纸为公示稿，以最终审核图纸为准)

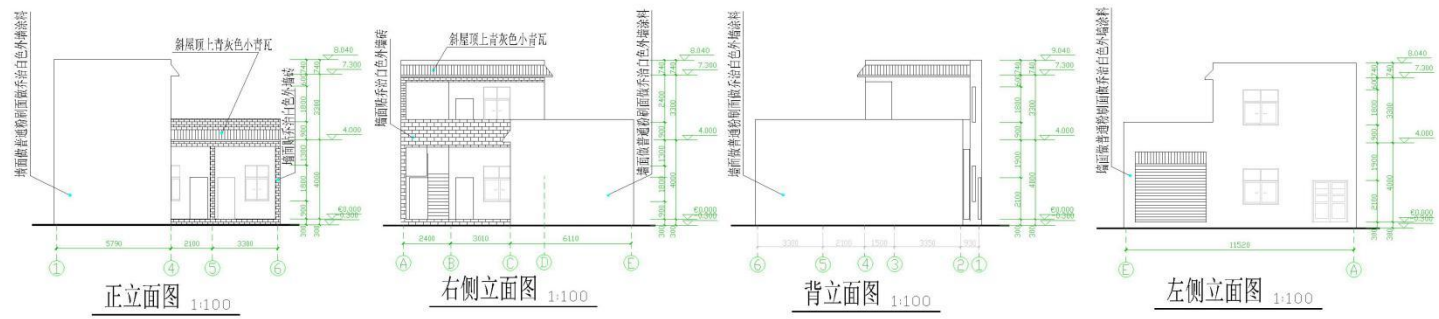

经济技术指标			
本宗地总面积	137.04平方米	本宗地总面积	137.04平方米
房屋建设占地面积	98.26平方米	一层建设占地面积	98.26平方米
房屋建设总面积	127.73平方米	一层建设面积	91.96平方米
绿地面积	35.18平方米	二层建设面积	35.77平方米
		总建设面积	127.73平方米

		建设单位	李旺伟	设计号	
		建设项目	15012079889	图例	
审核	设计	梅良		图号	
审定	绘图			比例	
校对	描图	所	13987038515	日期	2021年04月