


临沧市临翔区邦东乡集镇供水工程水厂范围示意图

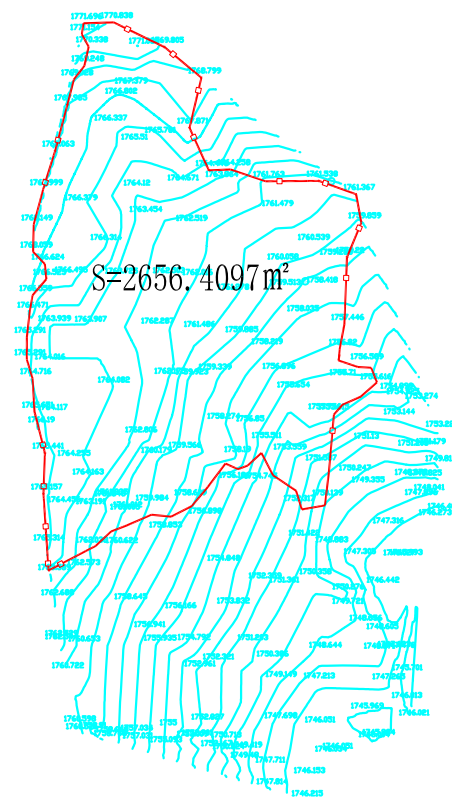

说明：
邦东水厂位于邦东乡邦东村，占地面积3.9846亩。

长江水利水电开发集团（湖北）有限公司

核定	曹波		
审查	郭红亮		
校核	二		临沧市临翔区邦东乡集镇供水工程 实施方案
设计	周皖		
制图			水厂用地范围示意图
比例	图 示		
证号	A142023397	图号	