


根据《中华人民共和国城乡规划法》、《云南省城乡规划条例》和《临沧市城乡规划公开公示实施办法》，现将**临沧建威综合商务中心**工程竣工规划核实意见进行批前公示

项目名称	临沧建威综合商务中心
建设单位	临沧市建威工程有限责任公司
用地位置	临翔区东片区民主法治园
用地性质	商业用地
用地面积	5294.77 平方米
建设工程规划许可证号	建字第 530900201700516 号
申请日期	2021 年 7 月 22 日
规划审批情况	总建筑面积 14769.26 m ²
规划实施情况	总建筑面积 12350.27 m ² （其中办公楼未建）
公示期限	7 个工作日（2021 年 8 月 12 日 至 2021 年 8 月 22 日）
公示网址	http://www.ynlx.gov.cn/lxqrmzf/lxqrmzf/zdlygk74/gtzyxxgkzl/cxghgkgs/pqgs/index.html
公示地点	临沧建威综合商务中心门口
附件	建威规划竣工验收平面图

意见反馈和联系方式：对以上公示项目如有异议，请在公示期限内以书面形式将意见和建议反馈至临沧市临翔区迎宾路 113 号临沧市临翔区自然资源局（电话：0883-2153881，邮箱：Lxrzrycxgh@163.com）。逾期或无异议，我局将依法出具规划核实意见书。

建威规划竣工验收平面图
2645.10-500.25

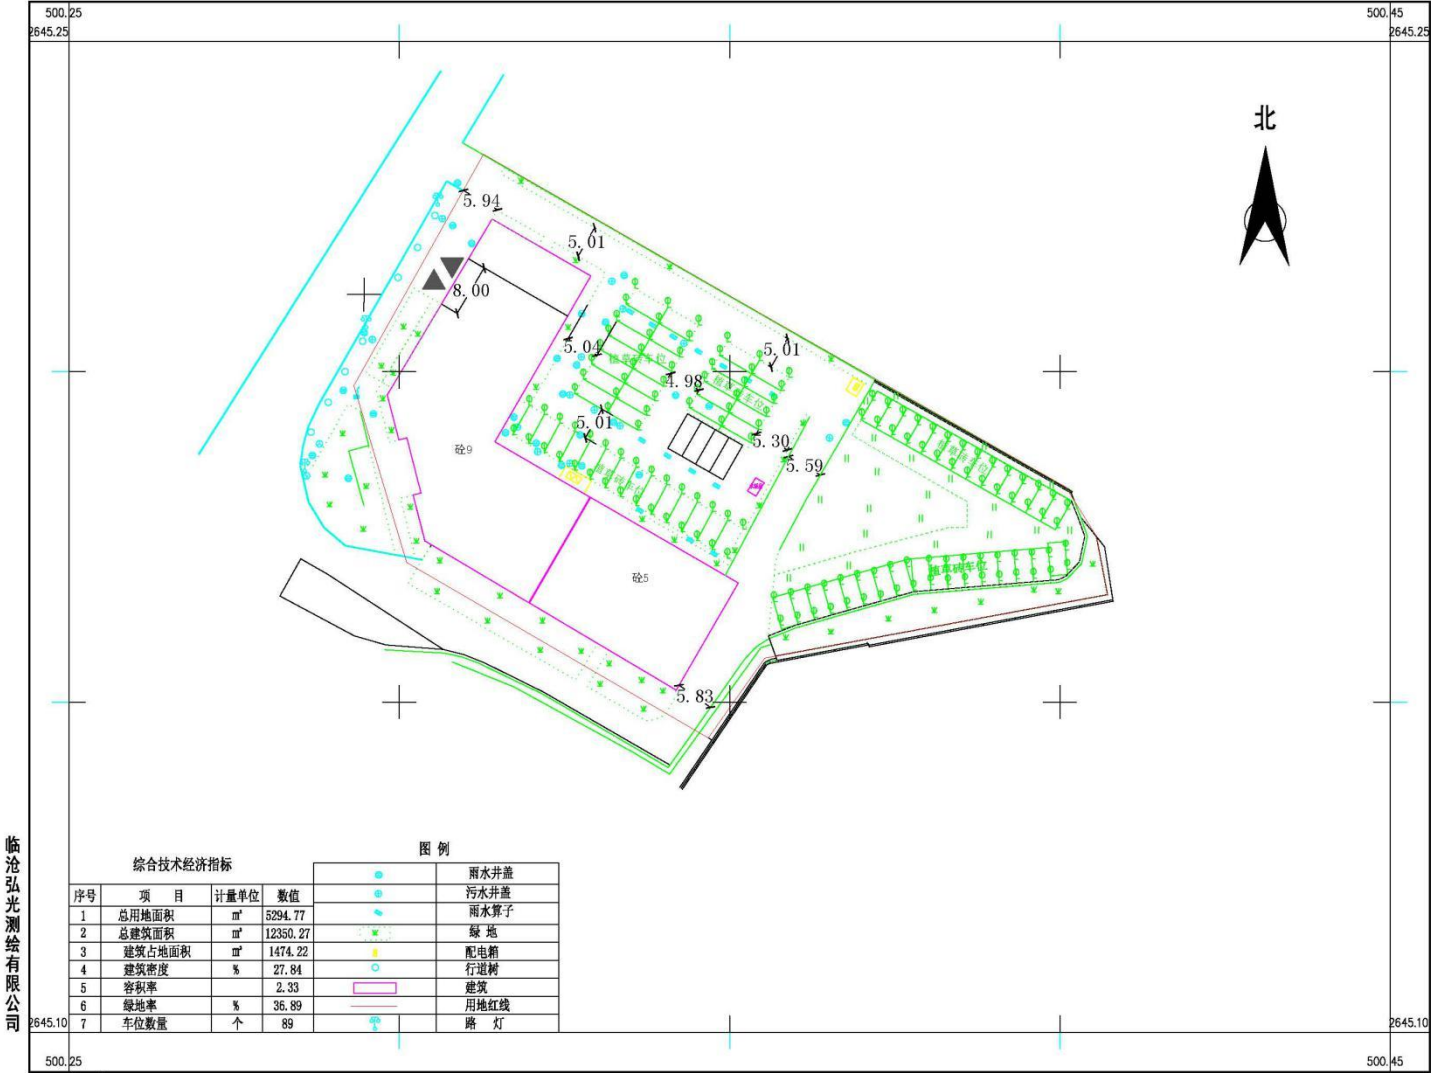

临沧弘光测绘有限公司

2021年07月
2006年临沧城建坐标系
1985国家高程基准
2000图示

1:500

测量员: 李万才
绘图员: 李万才
检查员: 陈超凡