


临沧市临翔区马台乡集镇供水工程水厂范围示意图

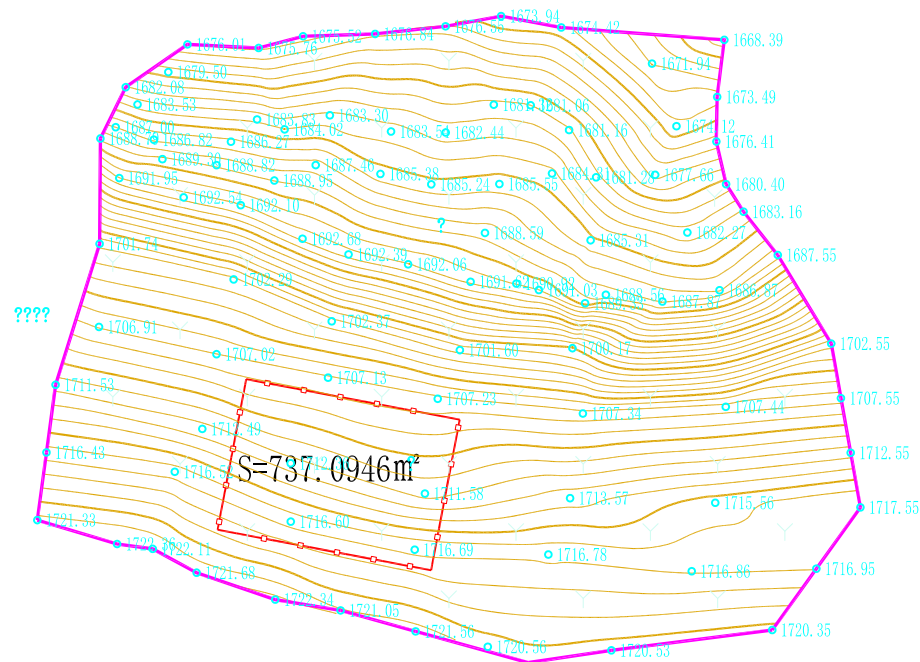

说明：
马台乡集镇供水工程水厂位于
马台乡上寨组，占地1.1056亩。

长江水利水电开发集团（湖北）有限公司

核定	常波		
审查	郭红亮		
校核	王义		临沧市临翔区马台乡集镇供水工程 实施方案
设计	周晓		
制图			
比例	图 示		水厂用地范围示意图
证号	A142023397	图号	