


临沧市临翔区圈内乡集镇供水工程水厂范围示意图

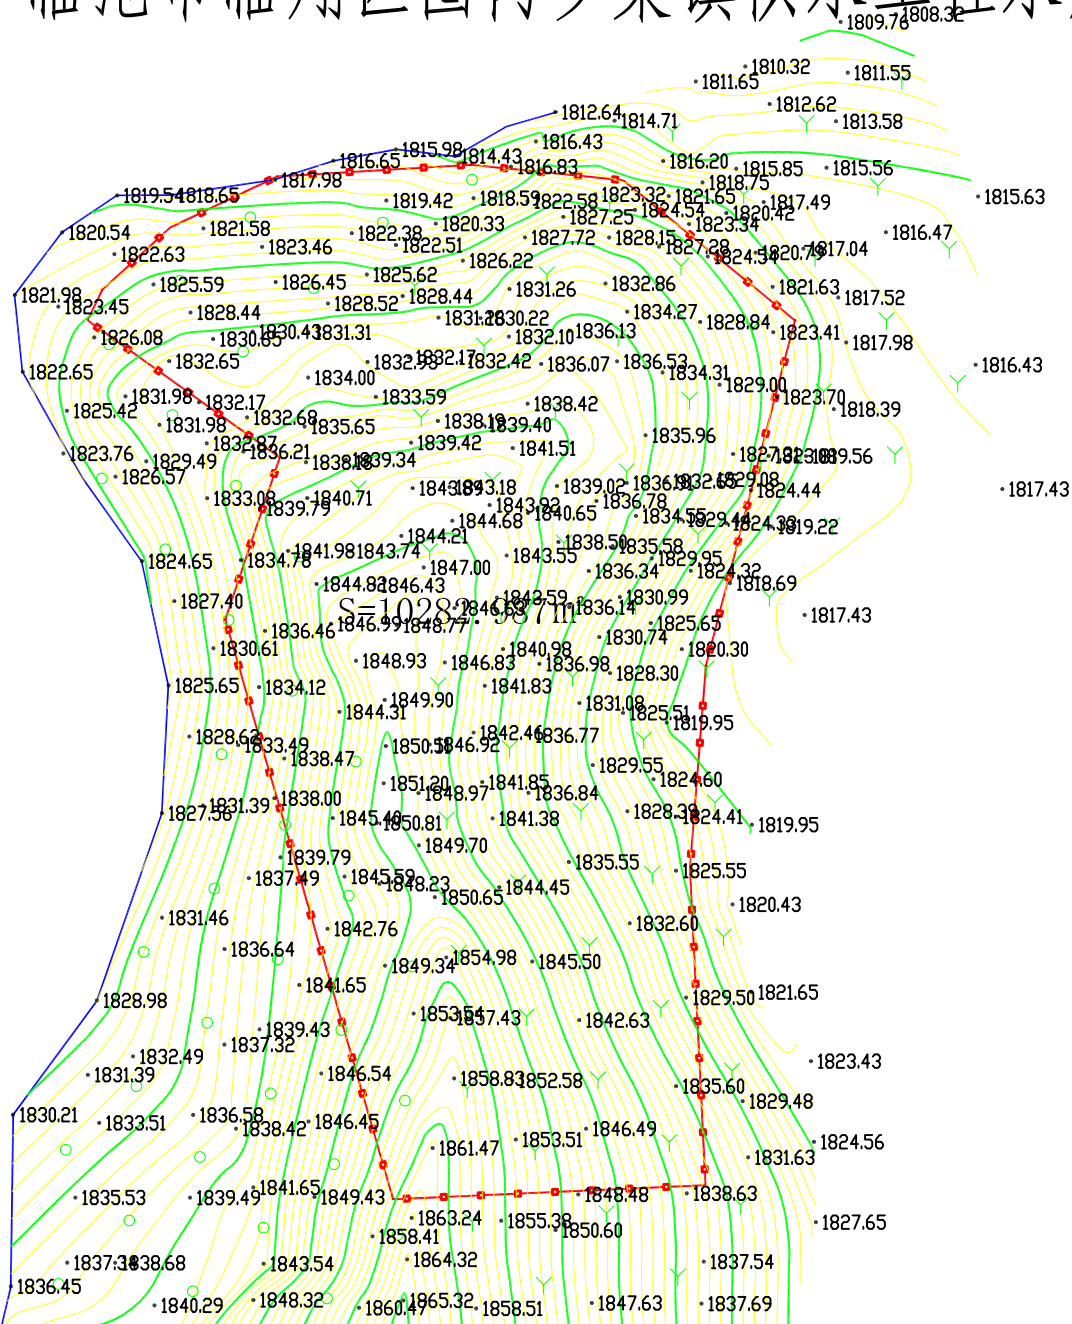

说明:

圈内乡集镇供水工程水厂位于圈内乡圈内村, 占地15.4245亩。

长江水利水电开发集团(湖北)有限公司

核定	常波		
审查	郭红亮		
校核	王		临沧市临翔区圈内乡集镇供水工程 实施方案
设计	周晓		
制图			
比例	图 示		水厂用地范围示意图
证号	A142023397	图号	