


根据《中华人民共和国城乡规划法》、《云南省城乡规划条例》和《临沧市城乡规划公开公示实施办法》，现将**联创 学府茗苑**工程竣工规划核实意见进行批前公示

项目名称	联创 学府茗苑
建设单位	临沧联创房地产开发有限公司
用地位置	临沧城东片区阳光花园南侧
用地性质	居住用地
用地面积	9569.18 平方米
建设工程规划 许可证号	建字第临沧市 201900258 号
申请日期	2021 年 8 月 25 日
规划审批情况	总建筑面积 46559.41 m ²
规划实施情况	总建筑面积 46633.00 m ²
公示期限	7 个工作日（2021 年 9 月 7 日 至 2021 年 9 月 15 日）
公示网址	http://www.ynlx.gov.cn/lxqrmzf/lxqrmzf/zdlygk74/gtzyxxgkzl/cxghgkgs/pqgs/index.html
公示地点	学府茗苑住宅小区门口
附件	学府茗苑规划竣工验收平面图

意见反馈和联系方式：对以上公示项目如有异议，请在公示期限内以书面形式将意见和建议反馈至临沧市临翔区迎宾路 113 号临沧市临翔区自然资源局（电话：0883-2153881，邮箱：Lxrzzycxgh@163.com）。逾期或无异议，我局将依法出具规划核实意见书。

学府茗苑规划竣工验收平面图
2641.65-33612.10

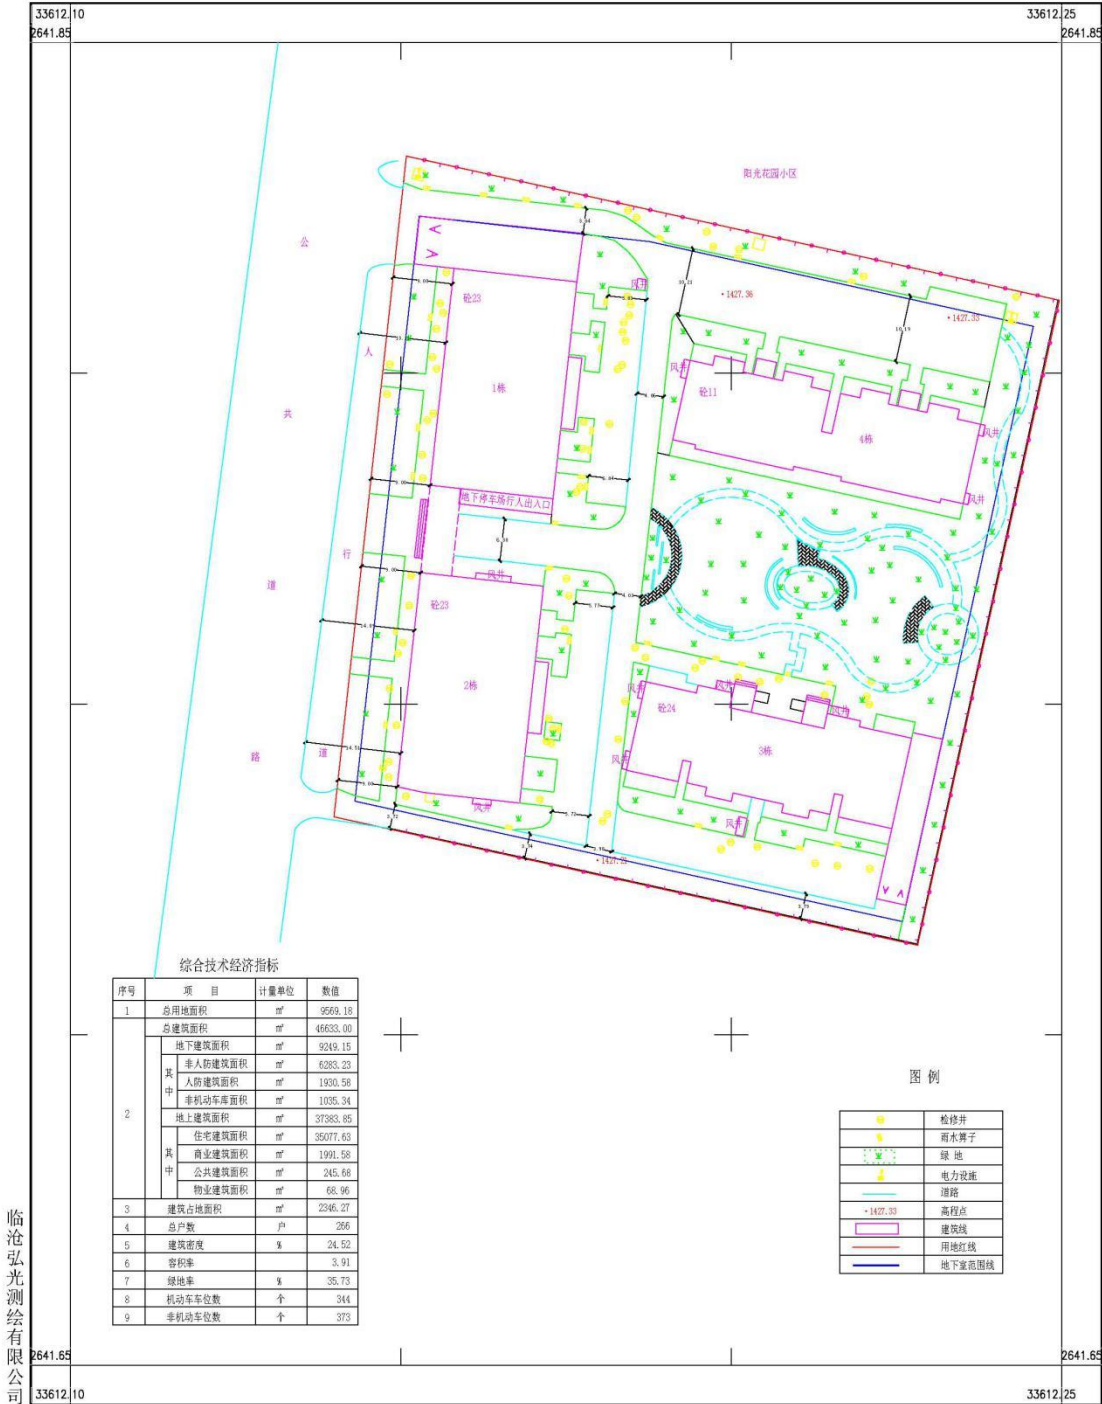

临沧弘光测绘有限公司

2021年08月数字成图
2000国家大地坐标系
1985高程基准
2000年图例

1:500

测量员：庞志达、赵兴松
绘图员：赵兴松
检查员：陈超凡