
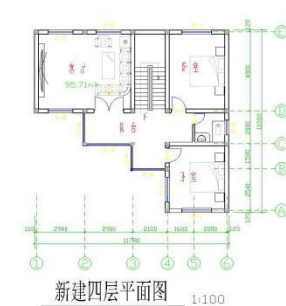
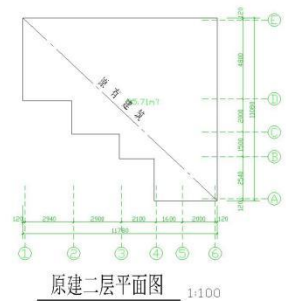
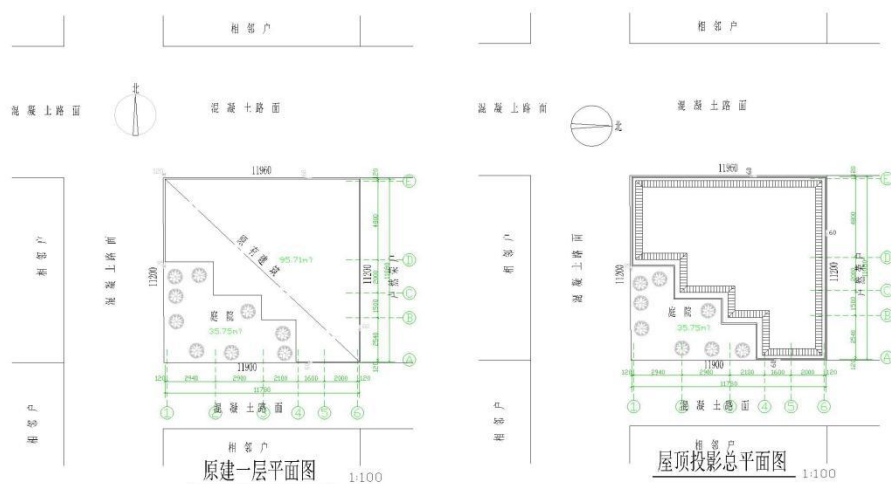


临翔区自然资源局批前公示

根据《中华人民共和国城乡规划法》、《云南省城乡规划条例》和《临沧市城乡规划公开公示实施办法》，现将忙令社区卧维安置区钱某和户《建设工程规划许可证》进行批前公示。如有异议，欢迎提出意见建议。

项目名称	钱某和户个人建房建设项目
类型	批前公示
公示类别	建设工程规划许可证
建设单位	钱某和
用地位置	位于卧维安置区，西环线东面，忙令中路西面，忙芽佛寺南面
拟建设规模	150 平方米（增建）
公示期限	7 个工作日（2021 年 8 月 19 日 至 2021 年 8 月 27 日）
联系电话	0883-2153881（国土空间和城乡规划股）
联系邮箱	Lxzrzcgh@163.com
说明	1.书面反馈（申请）意见发表时间或邮戳日不应超过公示期的最后一天 24:00 前，逾期视为无效意见。2.书面意见应注明真实联系人姓名、联系方式。3.信件寄往“临沧市临翔区迎宾路 113 号临沧市临翔区自然资源局(请注明“规划公示”字样)。
公示网址	http://www.ynlx.gov.cn/lxqrmzf/lxqrmzf/zdlygk74/gtzyxxgkzl/cxghgkgs/pqgs/index.html
附件	钱某和户个人建房建设方案 (图纸为公示稿，以最终审核图纸为准)

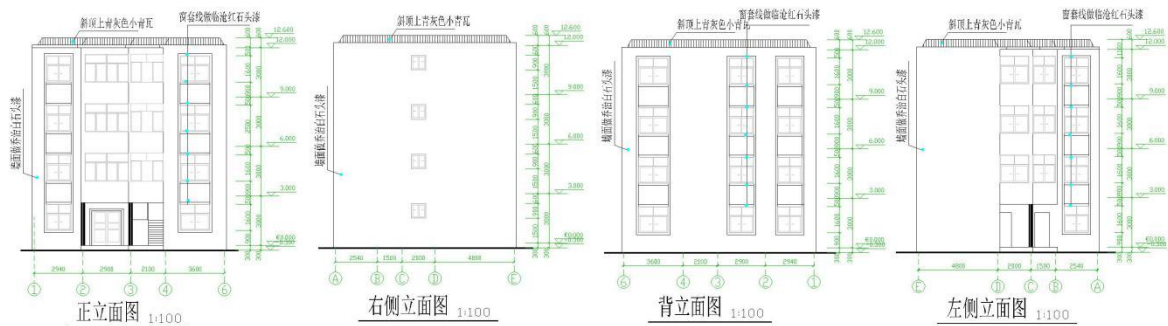

经济技术指标	
本宗地总面积	134.00平方米
原建房屋建设占地面积	95.71平方米
房屋新建建设总面积	149.6平方米
绿地面积	35.75平方米
注：本户总建筑面积	
	382.84平方米

本宗地总面积 134.00平方米
原建一层建设面积：95.71平方米
原建二层建设面积：95.71平方米
原建三层建设面积：41.82平方米
新建三层建设面积：53.89平方米
新建四层建设面积：95.71平方米
新建总面积：149.60平方米

审核	设计	建设意图	概金和	设计号
审定	绘图	建设项目	13908836265	图例
校对	绘图		15012054178	图号
				日期
			13987038515	日期