
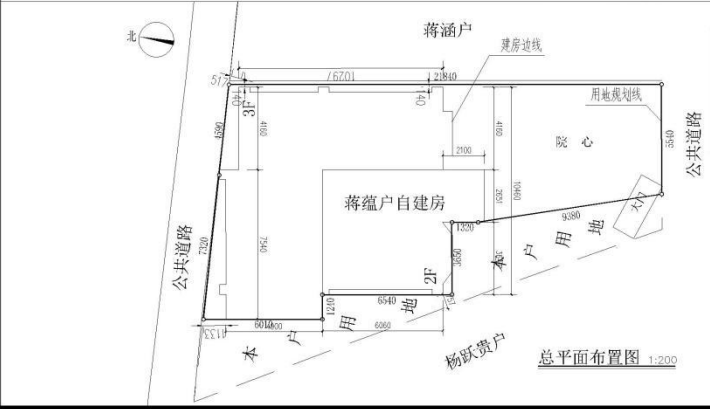
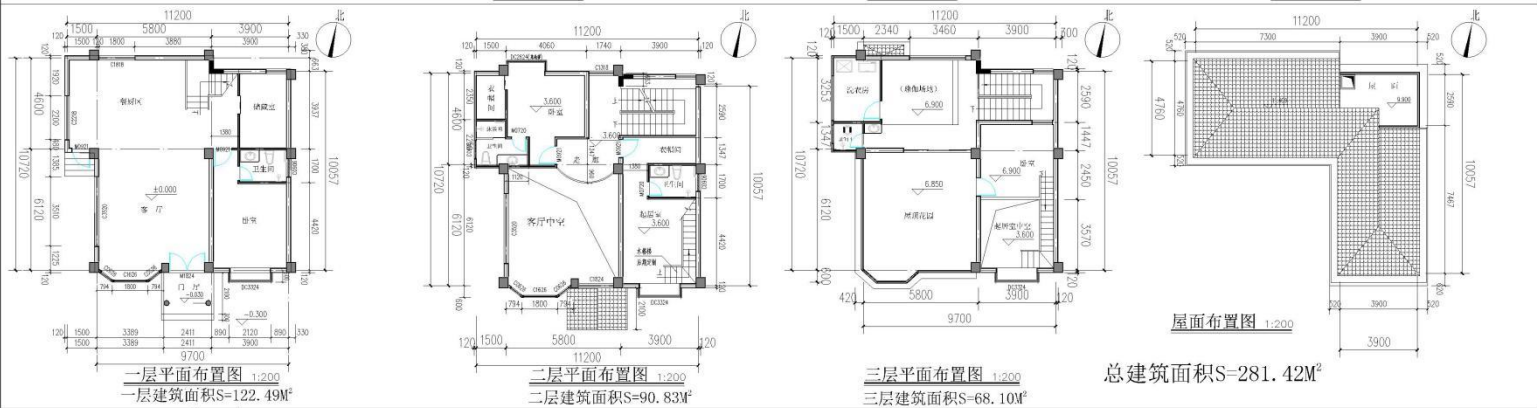


根据《中华人民共和国城乡规划法》、《云南省城乡规划条例》和《临沧市城乡规划公开公示实施办法》，现将
马房安置点蒋某户个人建房项目《建设工程规划许可证》进行批后公开。

项目名称	蒋某户个人建房项目
类型	批后公开
公示类别	建设工程规划许可证
建设单位	蒋某
证书编号	
发证编号	建字第临翔区 202100232 号
用地位置	位于马房安置点，西环线东面，旗山脚东面，西河北面
用地性质	住宅用地
用地面积	200 m ²
建设规模	281 m ²
公示期限	7 个工作日（2021 年 9 月 29 日 至 2021 年 10 月 13 日）
信访电话	0883-2153881（国土空间和城乡规划股）
信访邮箱	Lxzrzyexgh@163.com
说明	1.书面反馈（申请）意见发表时间或邮戳日不应超过公示期的最后一天 2 4:00 前，逾期视为无效意见。2.书面意见应注明真实联系人姓名、联系方式。3.信件寄往“临沧市临翔区迎宾路 113 号临沧市临翔区自然资源局(请注明“规划公示”字样)。
公告地点	临翔区自然资源局内公示栏。
公告网址	http://www.ynlx.gov.cn/lxqrmzf/lxqrmzf/zdlygk74/gtzyxxgkzl/cxghgkgs/phgs56/index.html
附件	蒋某户个人建房图纸
备注	1.房屋用途：居住 2.建房时须实地核验

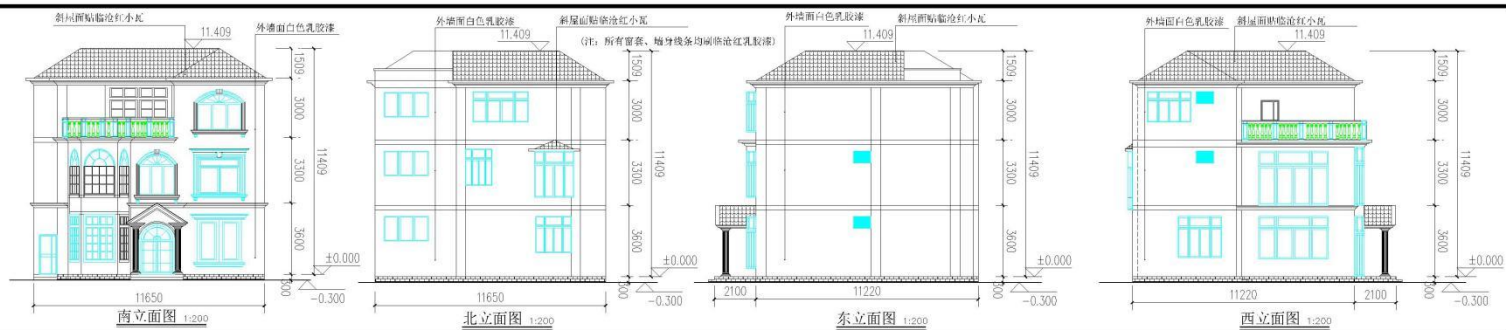

技术经济指标:

总用地面积: 200平方米
总建筑面积: 281.42平方米
建筑占地面积: 122.49平方米
庭院面积: 77.51平方米
绿地率: 38.76%

制图		工程名称	蒋蕴住宅		
设计	刘德强	13988306326			
校对			图名		
审核			报批图		
专业负责人			备注		
工程负责人			比例	1:200	设计阶段
审定			日期	2021.09.13	图号
					A3