
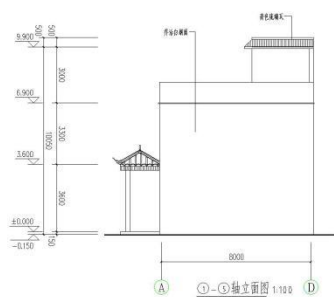
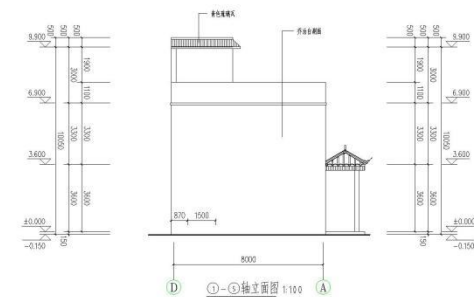
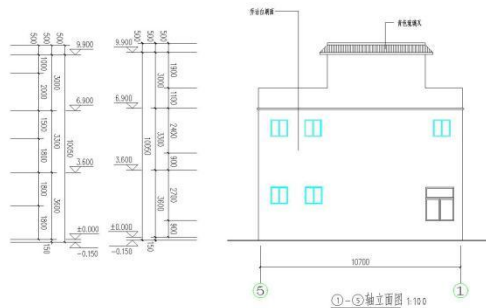


临翔区自然资源局批前公示

根据《中华人民共和国城乡规划法》、《云南省城乡规划条例》和《临沧市城乡规划公开公示实施办法》，现将忙畔社区丙兔组石某康户《建设工程规划许可证》进行批前公示。如有异议，欢迎提出意见建议。

项目名称	石某康户私宅建设项目
类型	批前公示
公示类别	建设工程规划许可证
建设单位	石某康
用地位置	位于区妇幼保健院西北侧，东环线西面，墨临高速入城段南面
拟建设规模	199 平方米（住房困难户拆除重建）
公示期限	7 个工作日（2022 年 3 月 2 日 至 2022 年 3 月 10 日）
联系电话	0883-2153881（临翔区城乡规划中心）
联系邮箱	Lxrzycxgh@163.com
说明	1.书面反馈（申请）意见发表时间或邮戳日不应超过公示期的最后一天 24:00 前,逾期视为无效意见。2.书面意见应注明真实联系人姓名、联系方式。3.信件寄往“临沧市临翔区迎宾路 113 号临沧市临翔区自然资源局(请注明“规划公示”字样)。
公示网址	http://www.ynlx.gov.cn/lxqrmzf/lxqrmzf/zdlygk74/gtzyxxgkzl/cxghgkgs/pqgs/index.html
附件	石某康户私宅建设方案 (图纸为公示稿，以最终审核图纸为准)

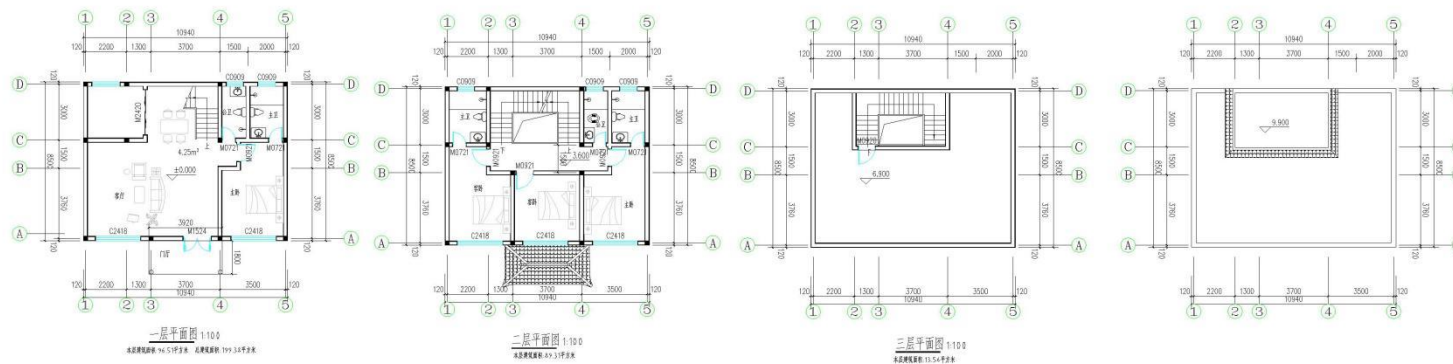

石正康户建设方案
 总用地面积：166.73平方米
 总建筑面积：199.38平方米
 建筑占地面积：100.05平方米
 庭院面积：66.68平方米
 制图所用单位为毫米（mm）
 设计人：邓树升
 电话：14787511372

