
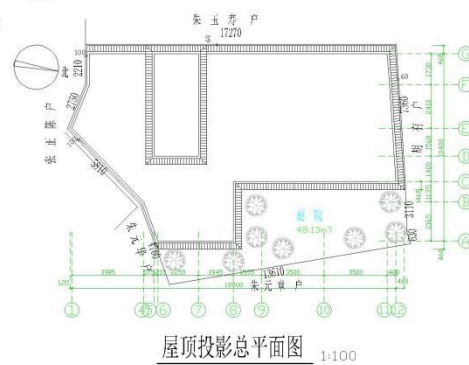
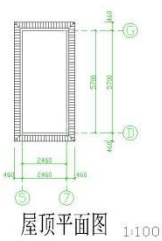
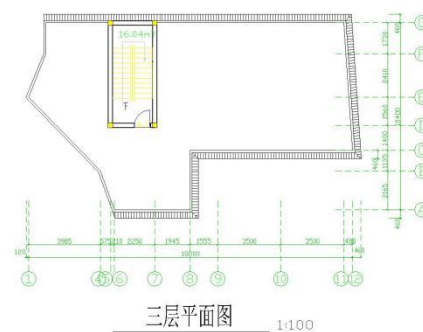
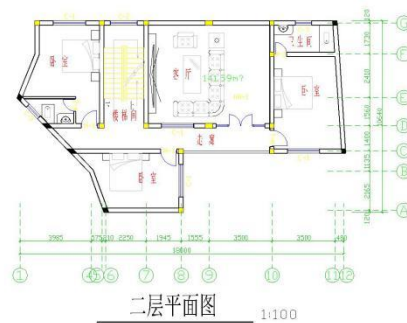
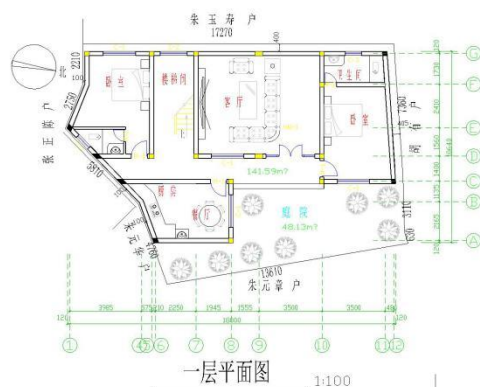


临翔区自然资源局批前公示

根据《中华人民共和国城乡规划法》、《云南省城乡规划条例》和《临沧市城乡规划公开公示实施办法》，现将圈掌社区柏木桥巷朱某良户《建设工程规划许可证》进行批前公示。如有异议，欢迎提出意见建议。

项目名称	朱某良户个人建房建设项目
类型	批前公示
公示类别	建设工程规划许可证
建设单位	朱某良
用地位置	位于南天路东面，万龙住宅小区南面，南北河西面
拟建设规模	299 平方米
公示期限	7 个工作日（2020 年 9 月 15 日 至 2021 年 9 月 24 日）
联系电话	0883-2153881（国土空间和城乡规划股）
联系邮箱	Lxzrzcgh@163.com
说明	1.书面反馈（申请）意见发表时间或邮戳日不应超过公示期的最后一天 24:00 前，逾期视为无效意见。2.书面意见应注明真实联系人姓名、联系方式。3.信件寄往“临沧市临翔区迎宾路 113 号临沧市临翔区自然资源局(请注明“规划公示”字样)。
公示网址	http://www.ynlx.gov.cn/lxqrmzf/lxqrmzf/zdlygk74/gtzyxxgkzl/cxghgkgs/pqgs/index.html
附件	朱某良户个人建房建设方案 (图纸为公示稿，以最终审核图纸为准)

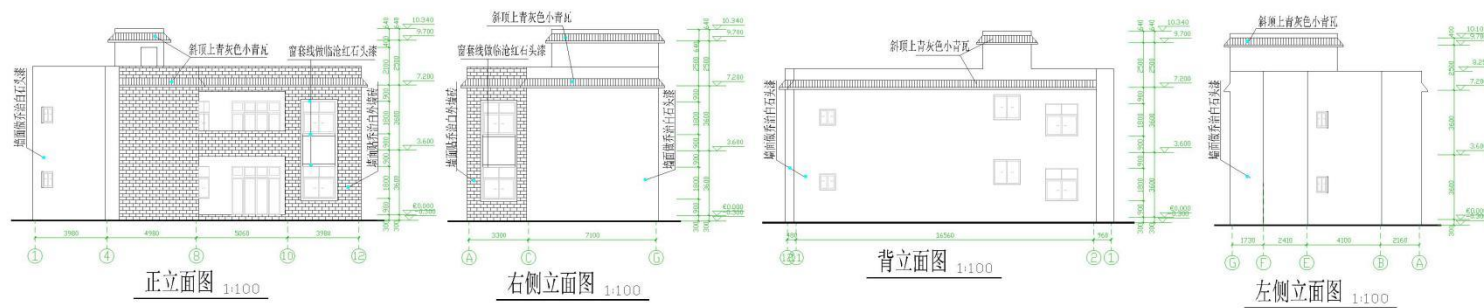

宗地总面积	200.85平方米
房屋建设占地面积	141.59平方米
房屋建设总面积	299.22平方米
绿地面积	48.13平方米

本宗地总面积	200.85平方米
一层建设面积:	141.59平方米
二层建设面积:	141.59平方米
三层建设面积:	16.04平方米
总建设面积:	299.22平方米

设计单位		朱玉良/朱元敏		设计号	
建设单位		15126548196		图例号	
审核		设计	梅良	图例	
核定		绘图	所	比例	
校对		审核		日期	2021年09月
		13987038515			