
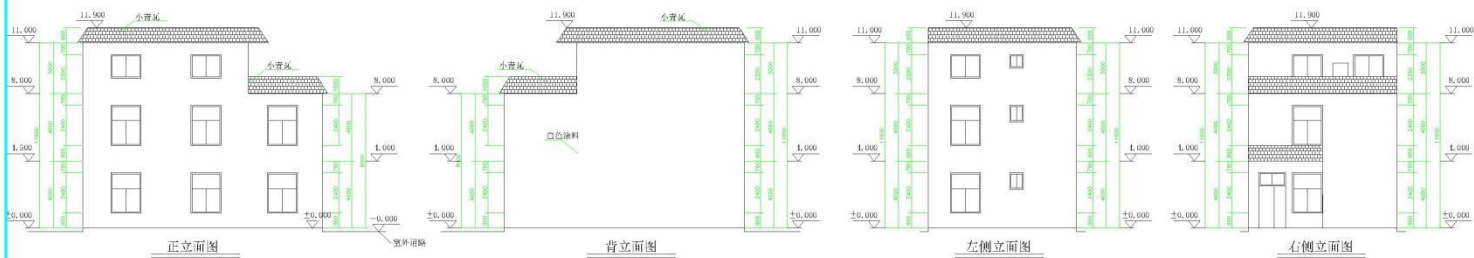


临翔区自然资源局批前公示

根据《中华人民共和国城乡规划法》、《云南省城乡规划条例》和《临沧市城乡规划公开公示实施办法》，现将忙畔社区忙那组梅某龙户《建设工程规划许可证》进行批前公示。如有异议，欢迎提出意见建议。

项目名称	梅某龙户个人建房建设项目
类型	批前公示
公示类别	建设工程规划许可证
建设单位	梅某龙
用地位置	位于忙畔社区忙那组，东环线东面，临清高速公路入城段北面
拟建设规模	299 平方米
公示期限	7 个工作日（2021 年 5 月 7 日 至 2021 年 5 月 14 日）
联系电话	0883-2153881（国土空间和城乡规划股）
联系邮箱	Lxzrzcgh@163.com
说明	1.书面反馈（申请）意见发表时间或邮戳日不应超过公示期的最后一天 24:00 前，逾期视为无效意见。2.书面意见应注明真实联系人姓名、联系方式。3.信件寄往“临沧市临翔区迎宾路 113 号临沧市临翔区自然资源局(请注明“规划公示”字样)。
公示网址	http://www.ynlx.gov.cn/lxqrmzf/lxqrmzf/zdlygk74/gtzyxxgkzl/cxghgkgs/pqgs/index.html
附件	梅某龙户个人建房建设方案 (图纸为公示稿，以最终审核图纸为准)

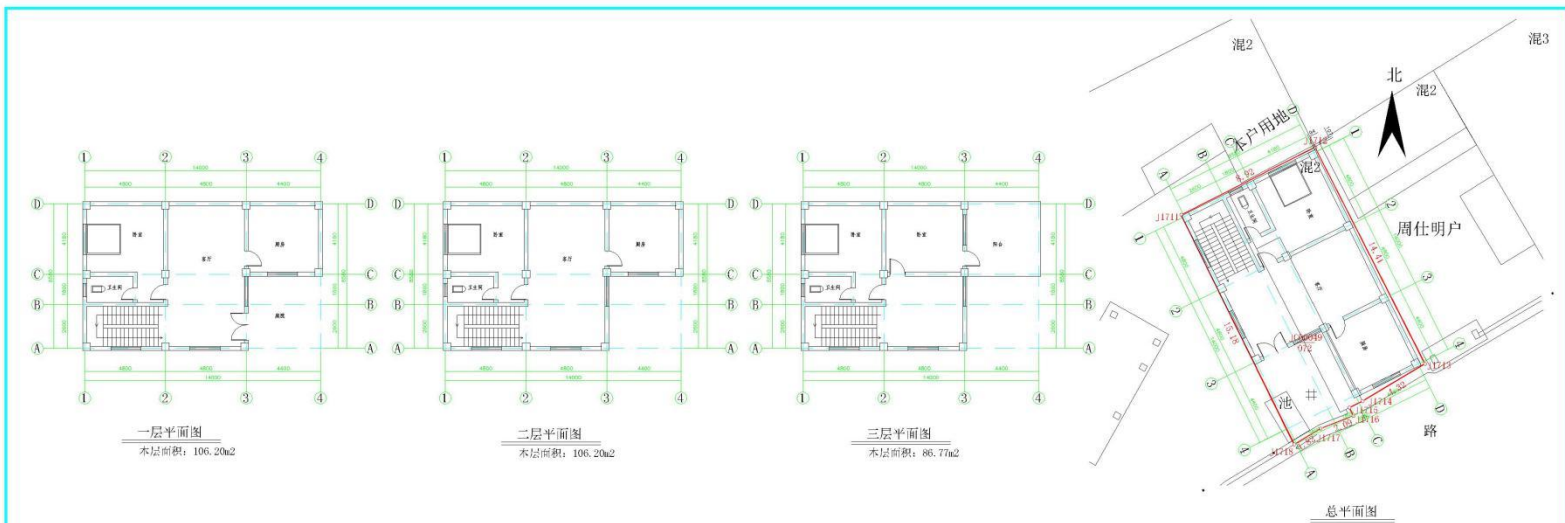

总用地面积	133.33m ²
总建筑面积	299.17m ²
建筑占地面积	106.20m ²
庭院占地面积	27.13m ²

说明:

- 1、本图尺寸单位: 标高以米计, 其余为毫米;
- 2、本方案已经详细向户主解释使用功能及相关情况, 户主已知晓并认可本方案设计;
- 3、施工阶段的各专业施工图纸户主另行委托有资质的设计单位进行设计。

方案名称	忙那梅启龙户住宅方案设计图		
设计	袁春文	电话	13759382992