


根据《中华人民共和国城乡规划法》、《云南省城乡规划条例》和《临沧市城乡规划公开公示实施办法》，现对**临沧建威综合商务中心**工程竣工规划核实进行批后公布

|         |   |
|---------|---|
| 项目名称    | 临沧建威综合商务中心   |
| 建设单位    | 临沧市建威工程有限责任公司   |
| 用地位置    | 临翔区东片区民主法治园   |
| 建设规模    | 总建筑面积 12350.27 m <sup>2</sup> （其中办公楼未建）   |
| 核实意见书证号 | 建字第临翔区 202100013 号   |
| 核发日期    | 2021 年 8 月 25 日   |
| 公布期限    | 1 年（2021 年 9 月 7 日 至 2022 年 9 月 6 日）   |
| 公布网址    | <a href="http://www.ynlx.gov.cn/lxqrmzf/lxqrmzf/zdlygk74/gtzyxxgkzl/cxghgkgs/pqgs/index.html">http://www.ynlx.gov.cn/lxqrmzf/lxqrmzf/zdlygk74/gtzyxxgkzl/cxghgkgs/pqgs/index.html</a> |
| 联系方式    | 联系电话：0883-2153881，电子邮箱：Lxzrzyexgh@163.com   |
| 联系地址    | 临沧市临翔区迎宾路 113 号临沧市临翔区自然资源局国土空间和城乡规划股   |
| 附件      | 建威规划竣工验收平面图   |

公布机关：临沧市临翔区自然资源局

建威规划竣工验收平面图  
2645.10-500.25

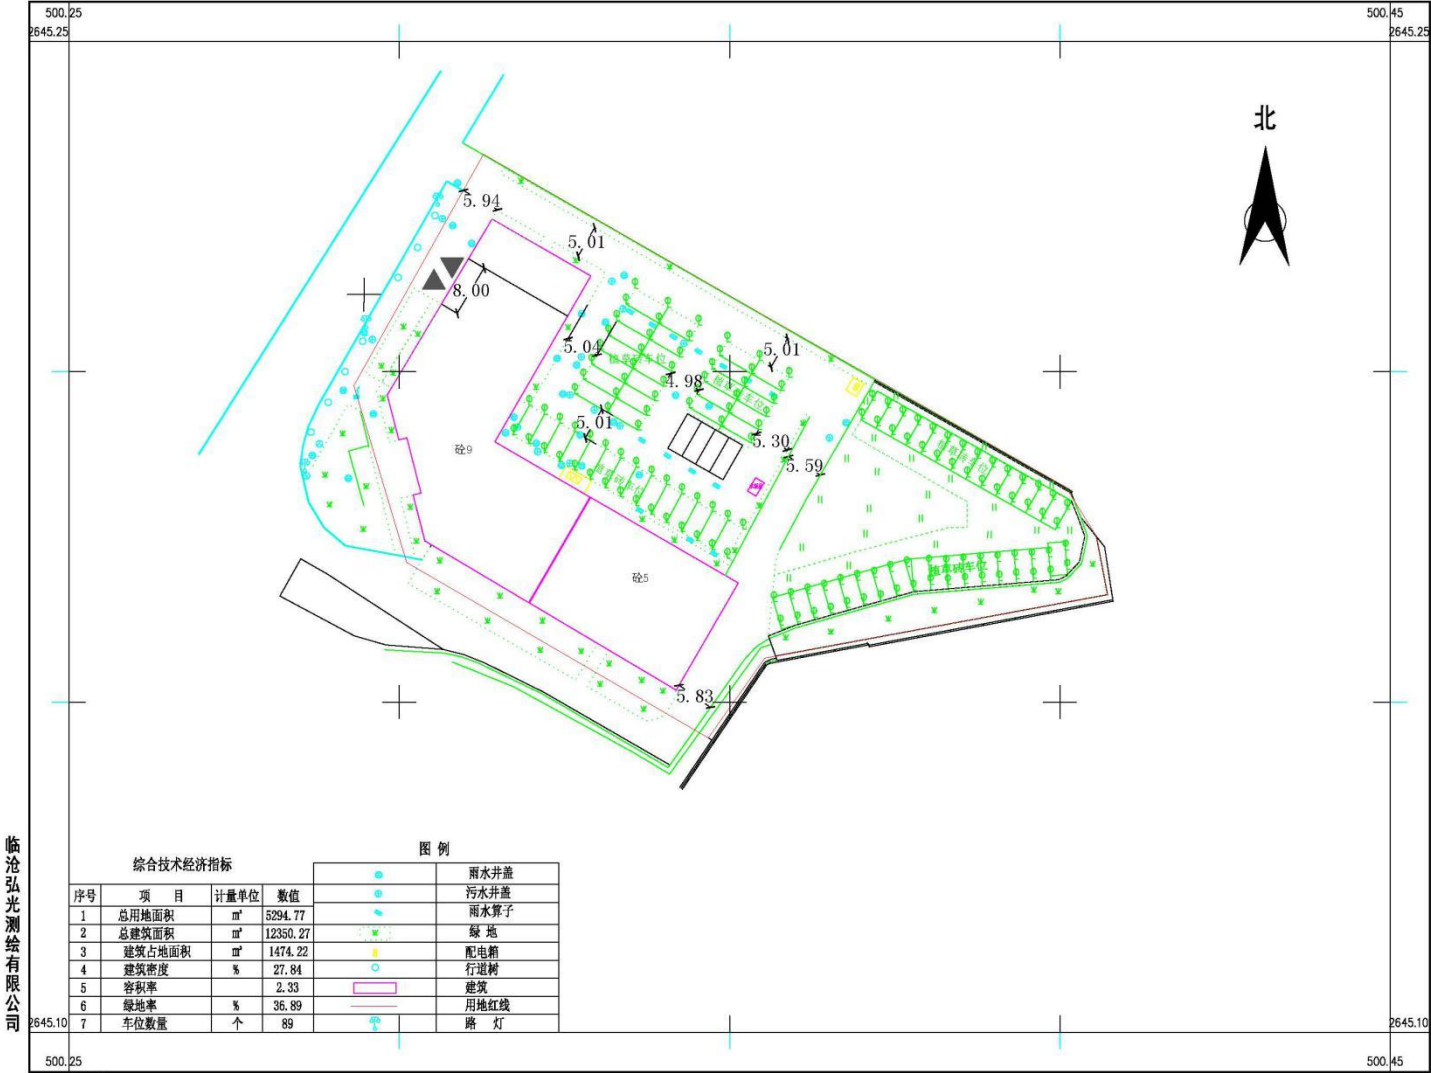

临沧弘光测绘有限公司

2021年07月  
2006年临沧城建坐标系  
1985国家高程基准  
2000图示

1:500

测量员: 李万才  
绘图员: 李万才  
检查员: 陈超凡