
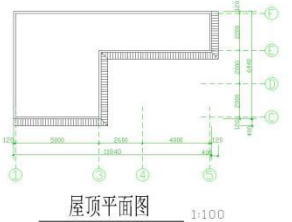
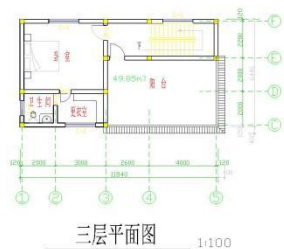
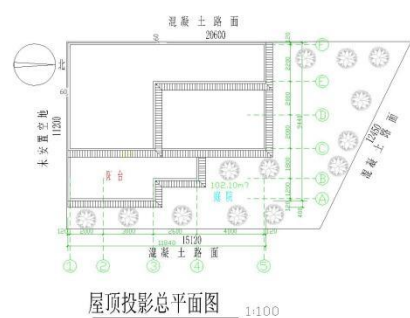
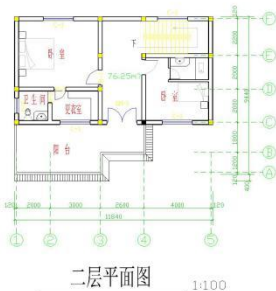
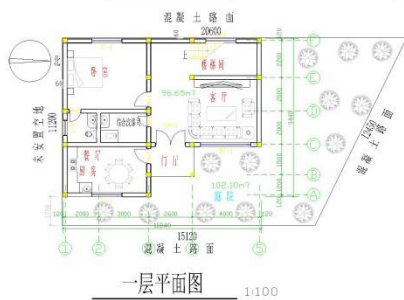


根据《中华人民共和国城乡规划法》、《云南省城乡规划条例》和《临沧市城乡规划公开公示实施办法》，现将
忙令社区卧维安置区陆某祥户个人建房项目《建设工程规划许可证》进行批后公开。

项目名称	陆某祥户个人建房项目
类型	批后公开
公示类别	建设工程规划许可证
建设单位	陆某祥
证书编号	
发证编号	建字第临翔区 202100157 号
用地位置	位于卧维安置区，西环线西面，金玉旗缘住宅小区南面
用地性质	住宅用地
用地面积	200 m ²
建设规模	223 m ²
公示期限	7 个工作日（2021 年 8 月 2 日 至 2021 年 8 月 10 日）
信访电话	0883-2153881（国土空间和城乡规划股）
信访邮箱	Lxrzrycxgh@163.com
说明	1.书面反馈（申请）意见发表时间或邮戳日不应超过公示期的最后一天 2 4:00 前，逾期视为无效意见。2.书面意见应注明真实联系人姓名、联系方式。3.信件寄往“临沧市临翔区迎宾路 113 号临沧市临翔区自然资源局(请注明“规划公示”字样)。
公告地点	临翔区自然资源局内公示栏。
公告网址	http://www.ynlx.gov.cn/lxqrmzf/lxqrmzf/zdlygk74/gtzyxxgkzl/cxghgkgs/phgs56/index.html
附件	陆某祥户个人建房图纸
备注	1.房屋用途：居住 2.建房时须实地核验

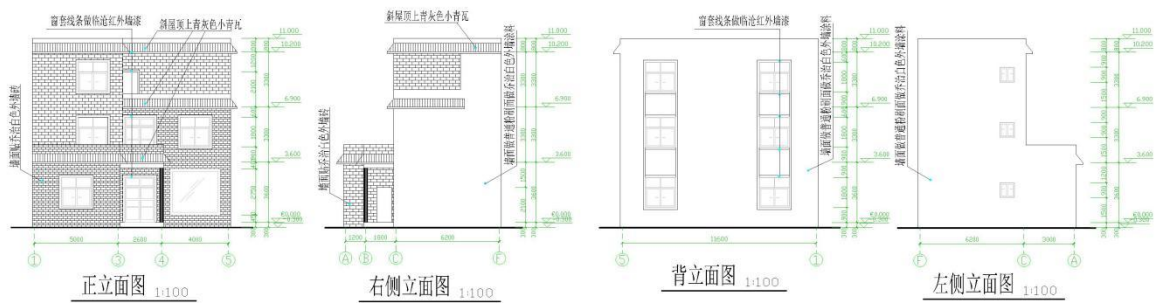

经济技术指标	
本宗地总面积	200.00平方米
房屋建设占地面积	96.65平方米
房屋建设总面积	222.75平方米
绿地面积	102.10平方米

本宗地总面积 200.00平方米
一层建设面积: 96.65平方米
二层建设面积: 76.25平方米
三层建设面积: 49.85平方米
总建设面积: 222.75平方米

建设单位 陆启祥		设计号	
建设项目 15758661328		图例	
15887986608		图号	
13987038515		比例	
		日期	2021年07月