


临沧市临翔区章驮乡滑石板水库供水工程水厂范围示意图

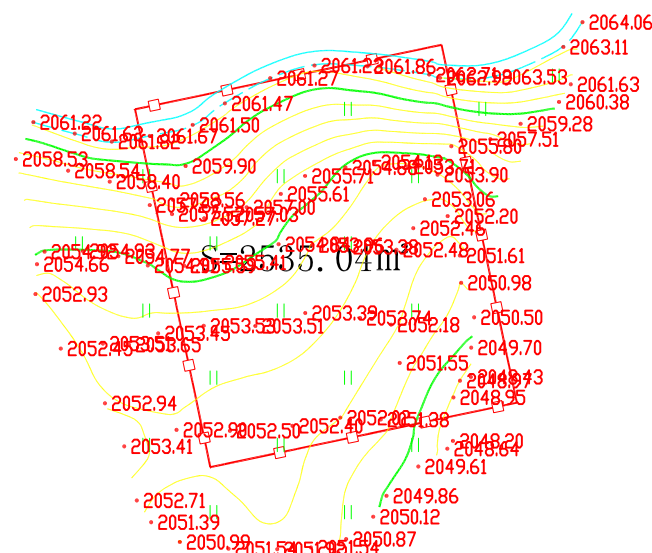

说明:

章驮乡滑石板水库供水工程
水厂位于章驮乡邦福村，占
地3.8026亩。

长江水利水电开发集团（湖北）有限公司			
核定	常波		临沧市临翔区章耿乡滑石板水库供水工程 实施方案
审查	郭红亮		
校核	二 李		
设计	周晓		
制图			水厂用地范围示意图
比例	图 示		
证号	A142023397		图号