


附图 2：总平面图及经济技术指标表

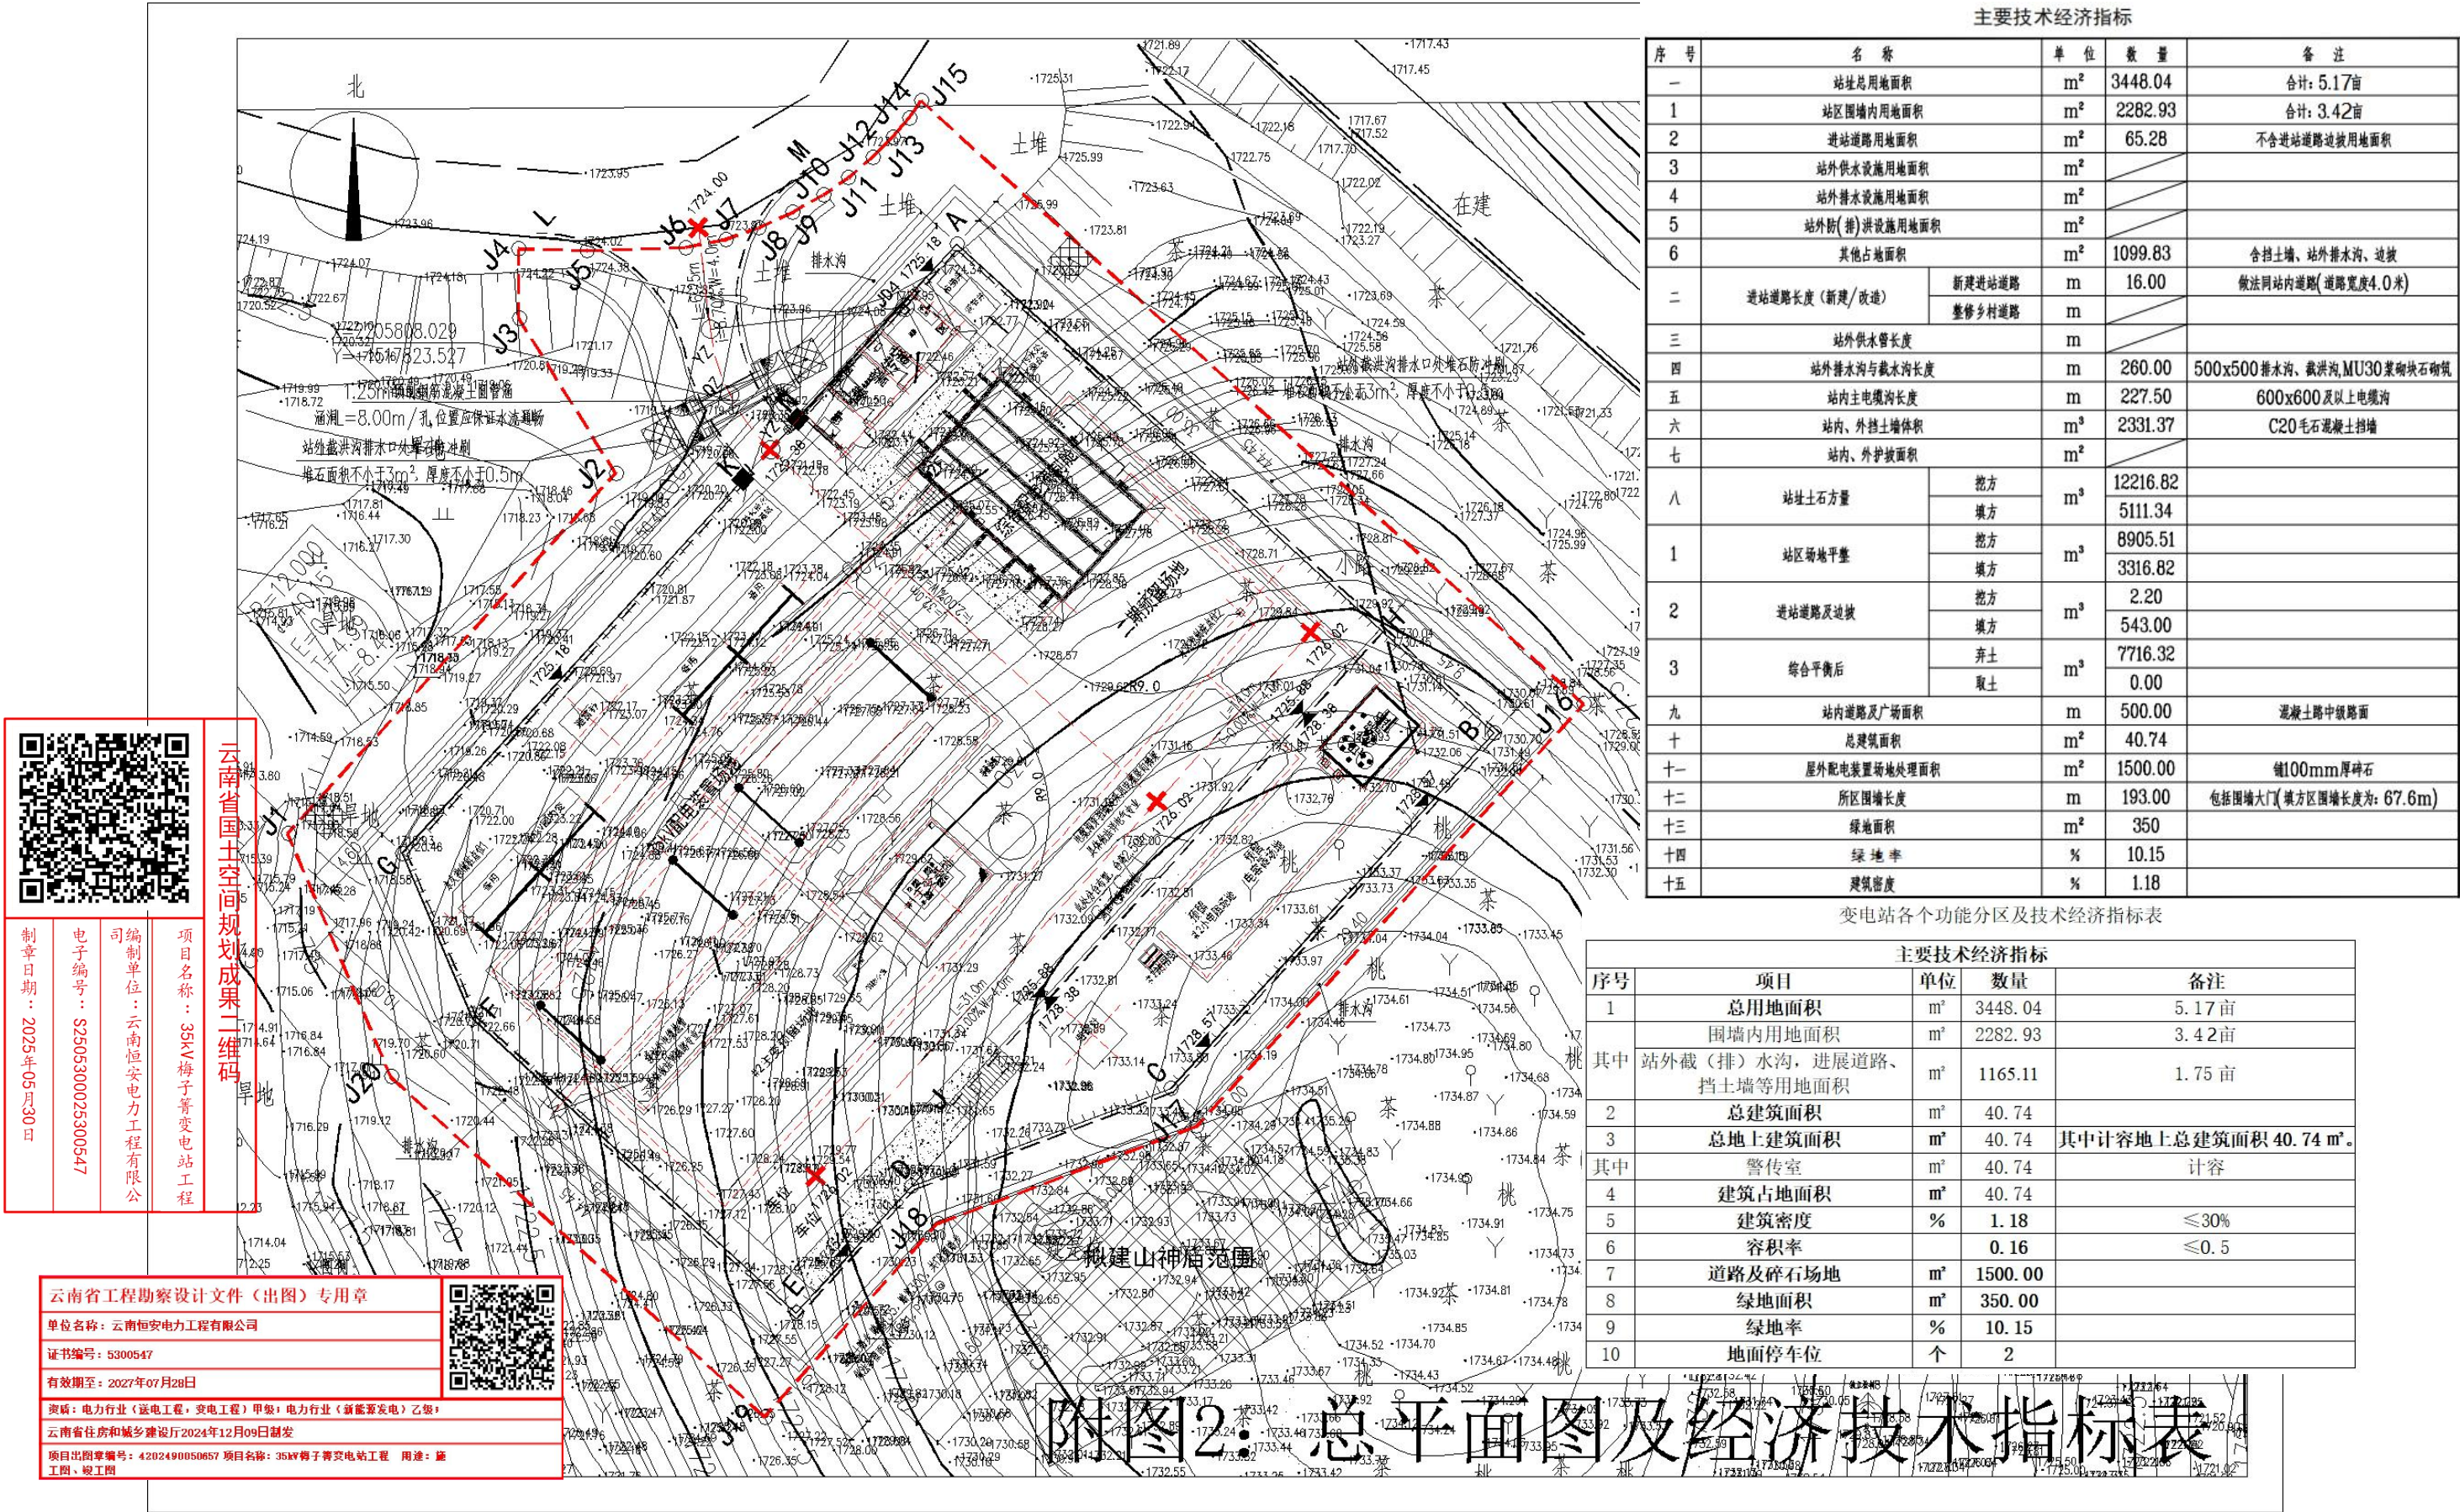

附图2：总平面图及经济技术指标表