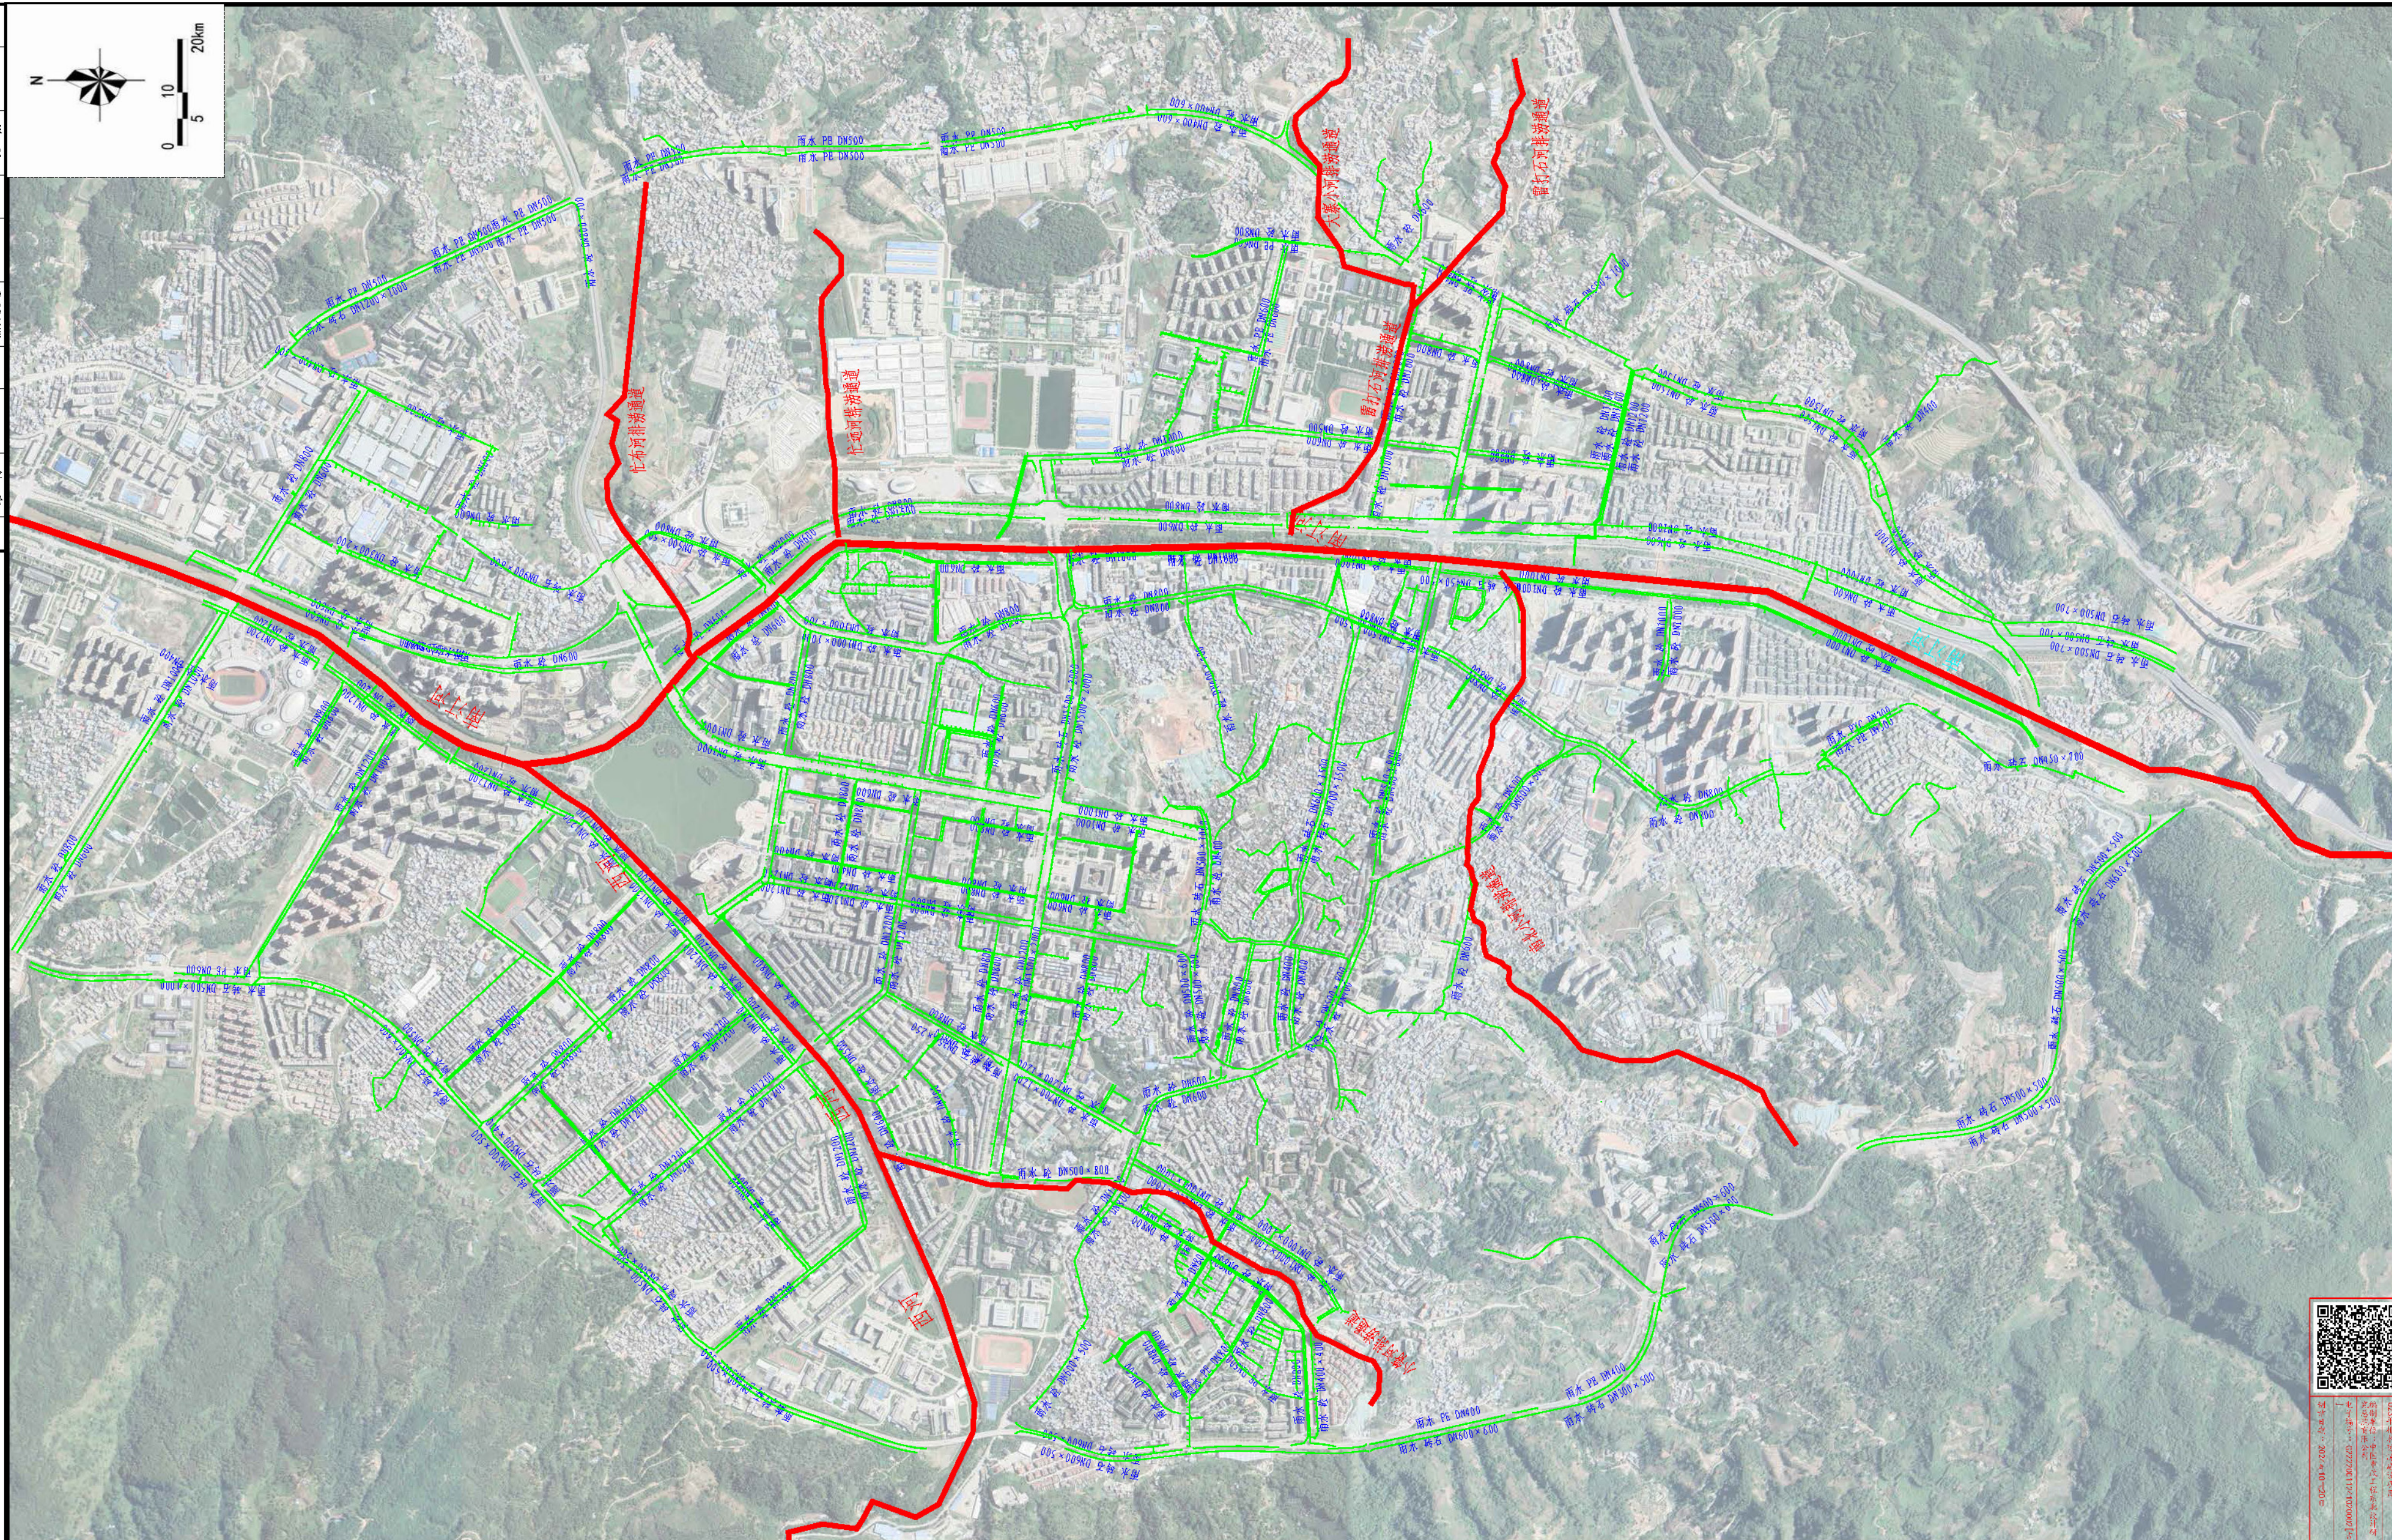
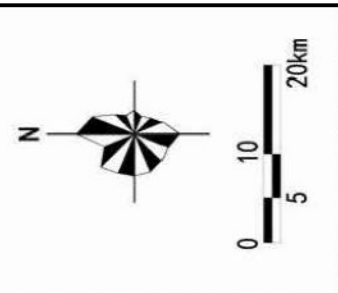


排水管网建设范围示意图				
阶 段	方案设计	专 业	给排水	比 例 1:3000
图 号	CS-03			

云南省国土空间规划成果二维码

[illegible]

图例:



- 雨水 砼 DN1200

 中国市政工程东北设计研究总院有限公司

审 定	王德军	校 核	王德军	管网现状图					
审 核	王德军	设 计	高永俊						
项目负责人	王德军	制 图	高永俊	阶 段	方案设计	专 业	给排水	比 例	1:20000
专业负责人	王德军	日 期	2024.10	图 号	CS-02				



云南省国土空间规划成果一维码

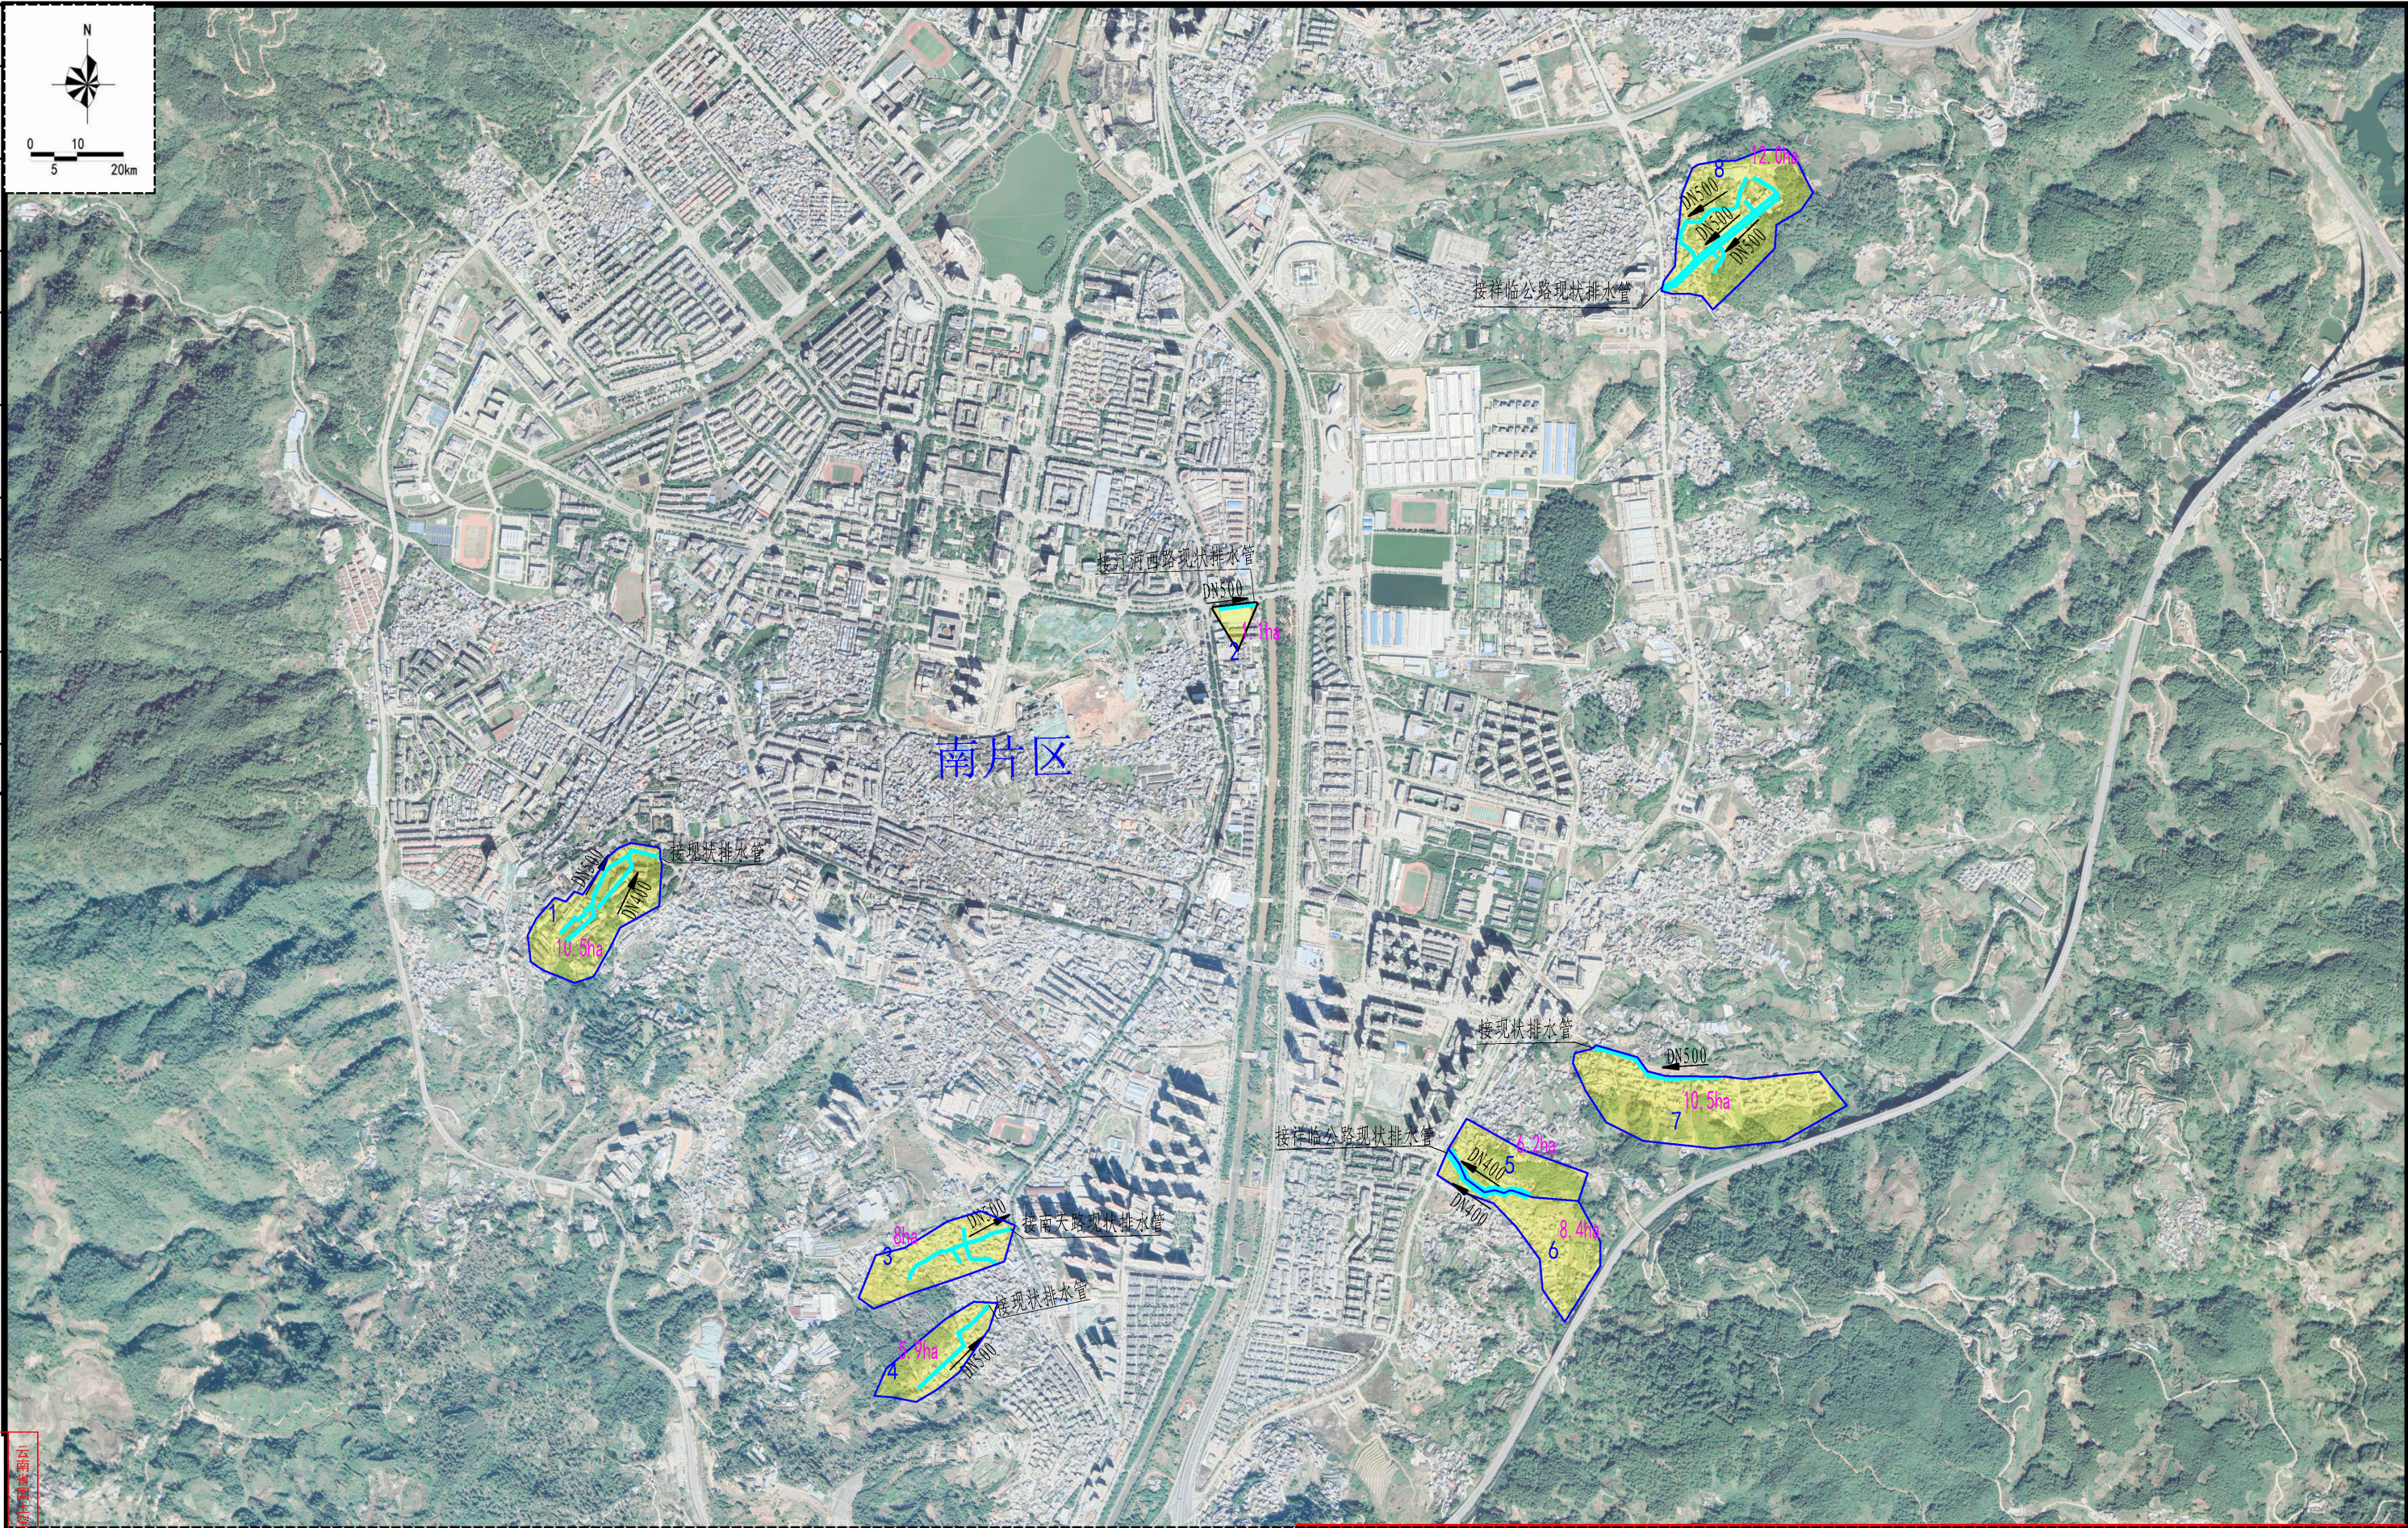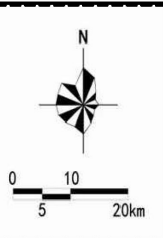
[illegible]

云南省国土空间规划成果二维码

图例:



新建排水管
管径
流向

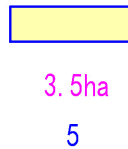

汇水范围
汇水面积
汇水范围编号



中国市政工程东北设计研究总院有限公司

 中国市政工程东北设计研究总院有限公司				工程名称		临沧市临翔区南片区2023年排水防涝建设项目			
				子项名称					
审 定		校 核		排水管网水力计算及总体布置图					
审 核		设 计							
项目负责人		制 图		阶 段	方案设计	专 业	给排水	比 例	1: 30000
专业负责人		日 期	2024.10	图 号	CS-04				

项目建设范围


排涝通道汇水范围

工程名称	临沧市临翔区南片区2023年排水防涝建设项目
子项名称	

审 定		校 核	文德军	排涝通道建设范围示意图					
审 核		设 计	高斯俊						
项目负责人		制 图	高斯俊	阶 段	方案设计	专 业	给排水	比 例	1:30000
专业负责人	文德军	日 期	2024.10	图 号	CS-07				

云南省国土空间规划成果二维码

桥	气	桥	气	桥	气
道	燃	道	燃	道	燃
排	机	排	机	排	机
水	电	水	电	水	电
建	仪	建	仪	建	仪
构	表	构	表	构	表
栏	热	栏	热	栏	热
	力		力		力
	通		通		通

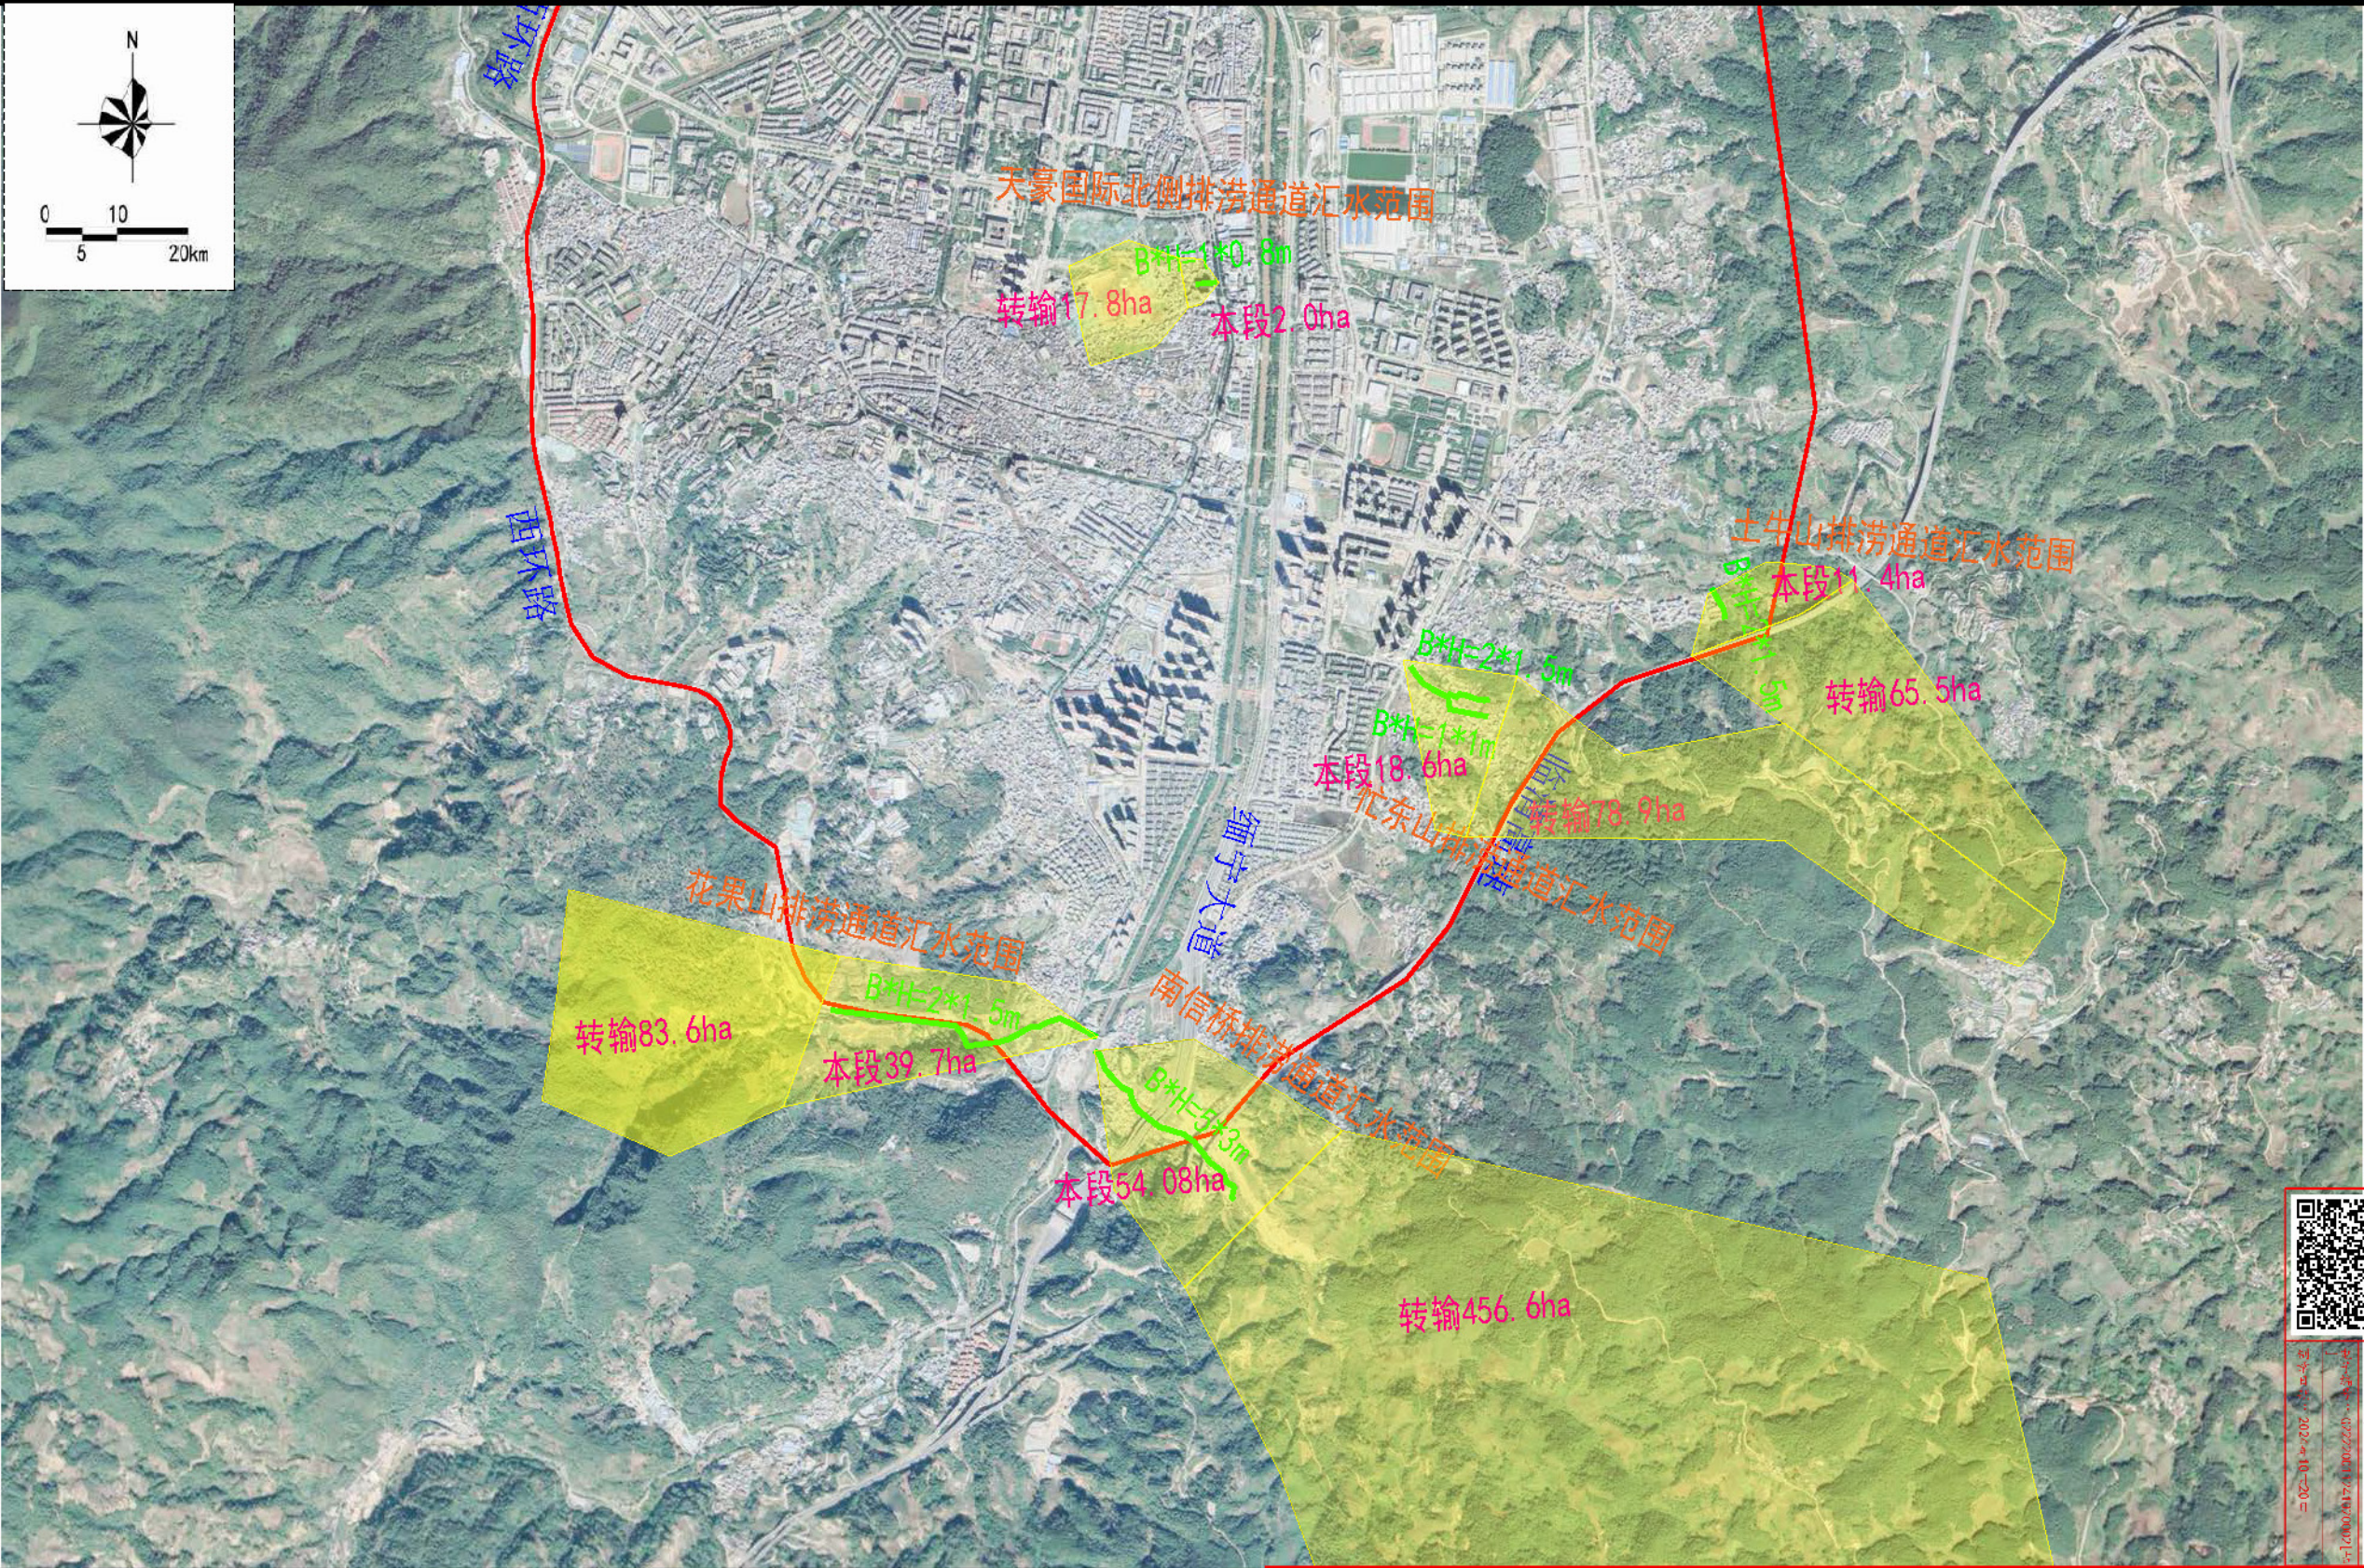

图例:

- 排涝通道
- 项目建设范围
- 排涝通道汇水范围
- 汇水面积
- 排涝通道断面尺寸

中国市政工程东北设计研究总院有限公司

工程名称 临沧市临翔区南片区2023年排水防涝建设项目

子项名称

审 定	王德军	校 核	王德军
审 核	王德军	设 计	王德军
项目负责	王德军	制 图	王德军
专业负责	王德军	日 期	2024.10

阶 段	方案设计	专 业	给排水	比 例	1:25000
图 号	CS-08				



云南省国土空间规划成果二维码

编制单位：中国市政工程东北设计研究总院有限公司
编制日期：2024.10.20
编制人：王德军
审核人：王德军
审批人：王德军

会签栏	给排水				电 气			
	建 筑				仪 表			
道 桥	结 构				热 力			
	燃 气				机 械			



图例:



新建自动截流井点位



中国市政工程东北设计研究总院有限公司

工程名称	临沧市临翔区南片区2023年排水防涝建设项目		
子项名称	自动截流井总体布置图		

审 定	史德军	校 核	高勇俊	阶 段 方 案 设 计 专 业 给 排 水 比 例 1: 30000			
审 核	高勇俊	设 计	高勇俊				
项目负责人	史德军	制 图	高勇俊	阶 段	方 案 设 计	专 业	给 排 水
专业负责人	史德军	日 期	2024. 10	图 号	CS-11		